



Tato dokumentace (s výjimkou dat poskytnutých objednatelem) je duševním vlastnictvím projektanta a nesmí být bez předchozího písemného souhlasu kopírována či jiným způsobem rozmnožována, postoupena třetím osobám a užívána k jiným účelům, než pro které je vypracována. Dokumentace slouží pouze pro účely stavebního povolení.

zhotovitel:

ARCHAPRO Liberec s.r.o.

28. října 2362/36, 466 01 Jablonec nad Nisou

IČO: 10796690

hl. projektant : Ing. Tomáš Štejfa

vypracoval : Ing. arch. Martin Šálek

vypracoval : Ing. arch. Bc. Adéla Korbelová



otisk AO:

datum: ČERVENEC 2023

stupeň: DSP

kraj: LIBERECKÝ

stavební úřad: RYCHNOV U JBC N.N.

označení: **D.1.1.**

formát: x A4

název akce:

NOVOSTAVBA RODINNÉHO DVOJDOMU


A GARÁŽE PRO DVA OS. AUTOMOBILY

k.ú.: Rychnov u Jablonce nad Nisou, na p.p.č.k.: 1899, obec: Rychnov u Jablonce nad Nisou


název:

ARCHITEKTONICKO STAVEBNÍ ŘEŠENÍ

č. paré:

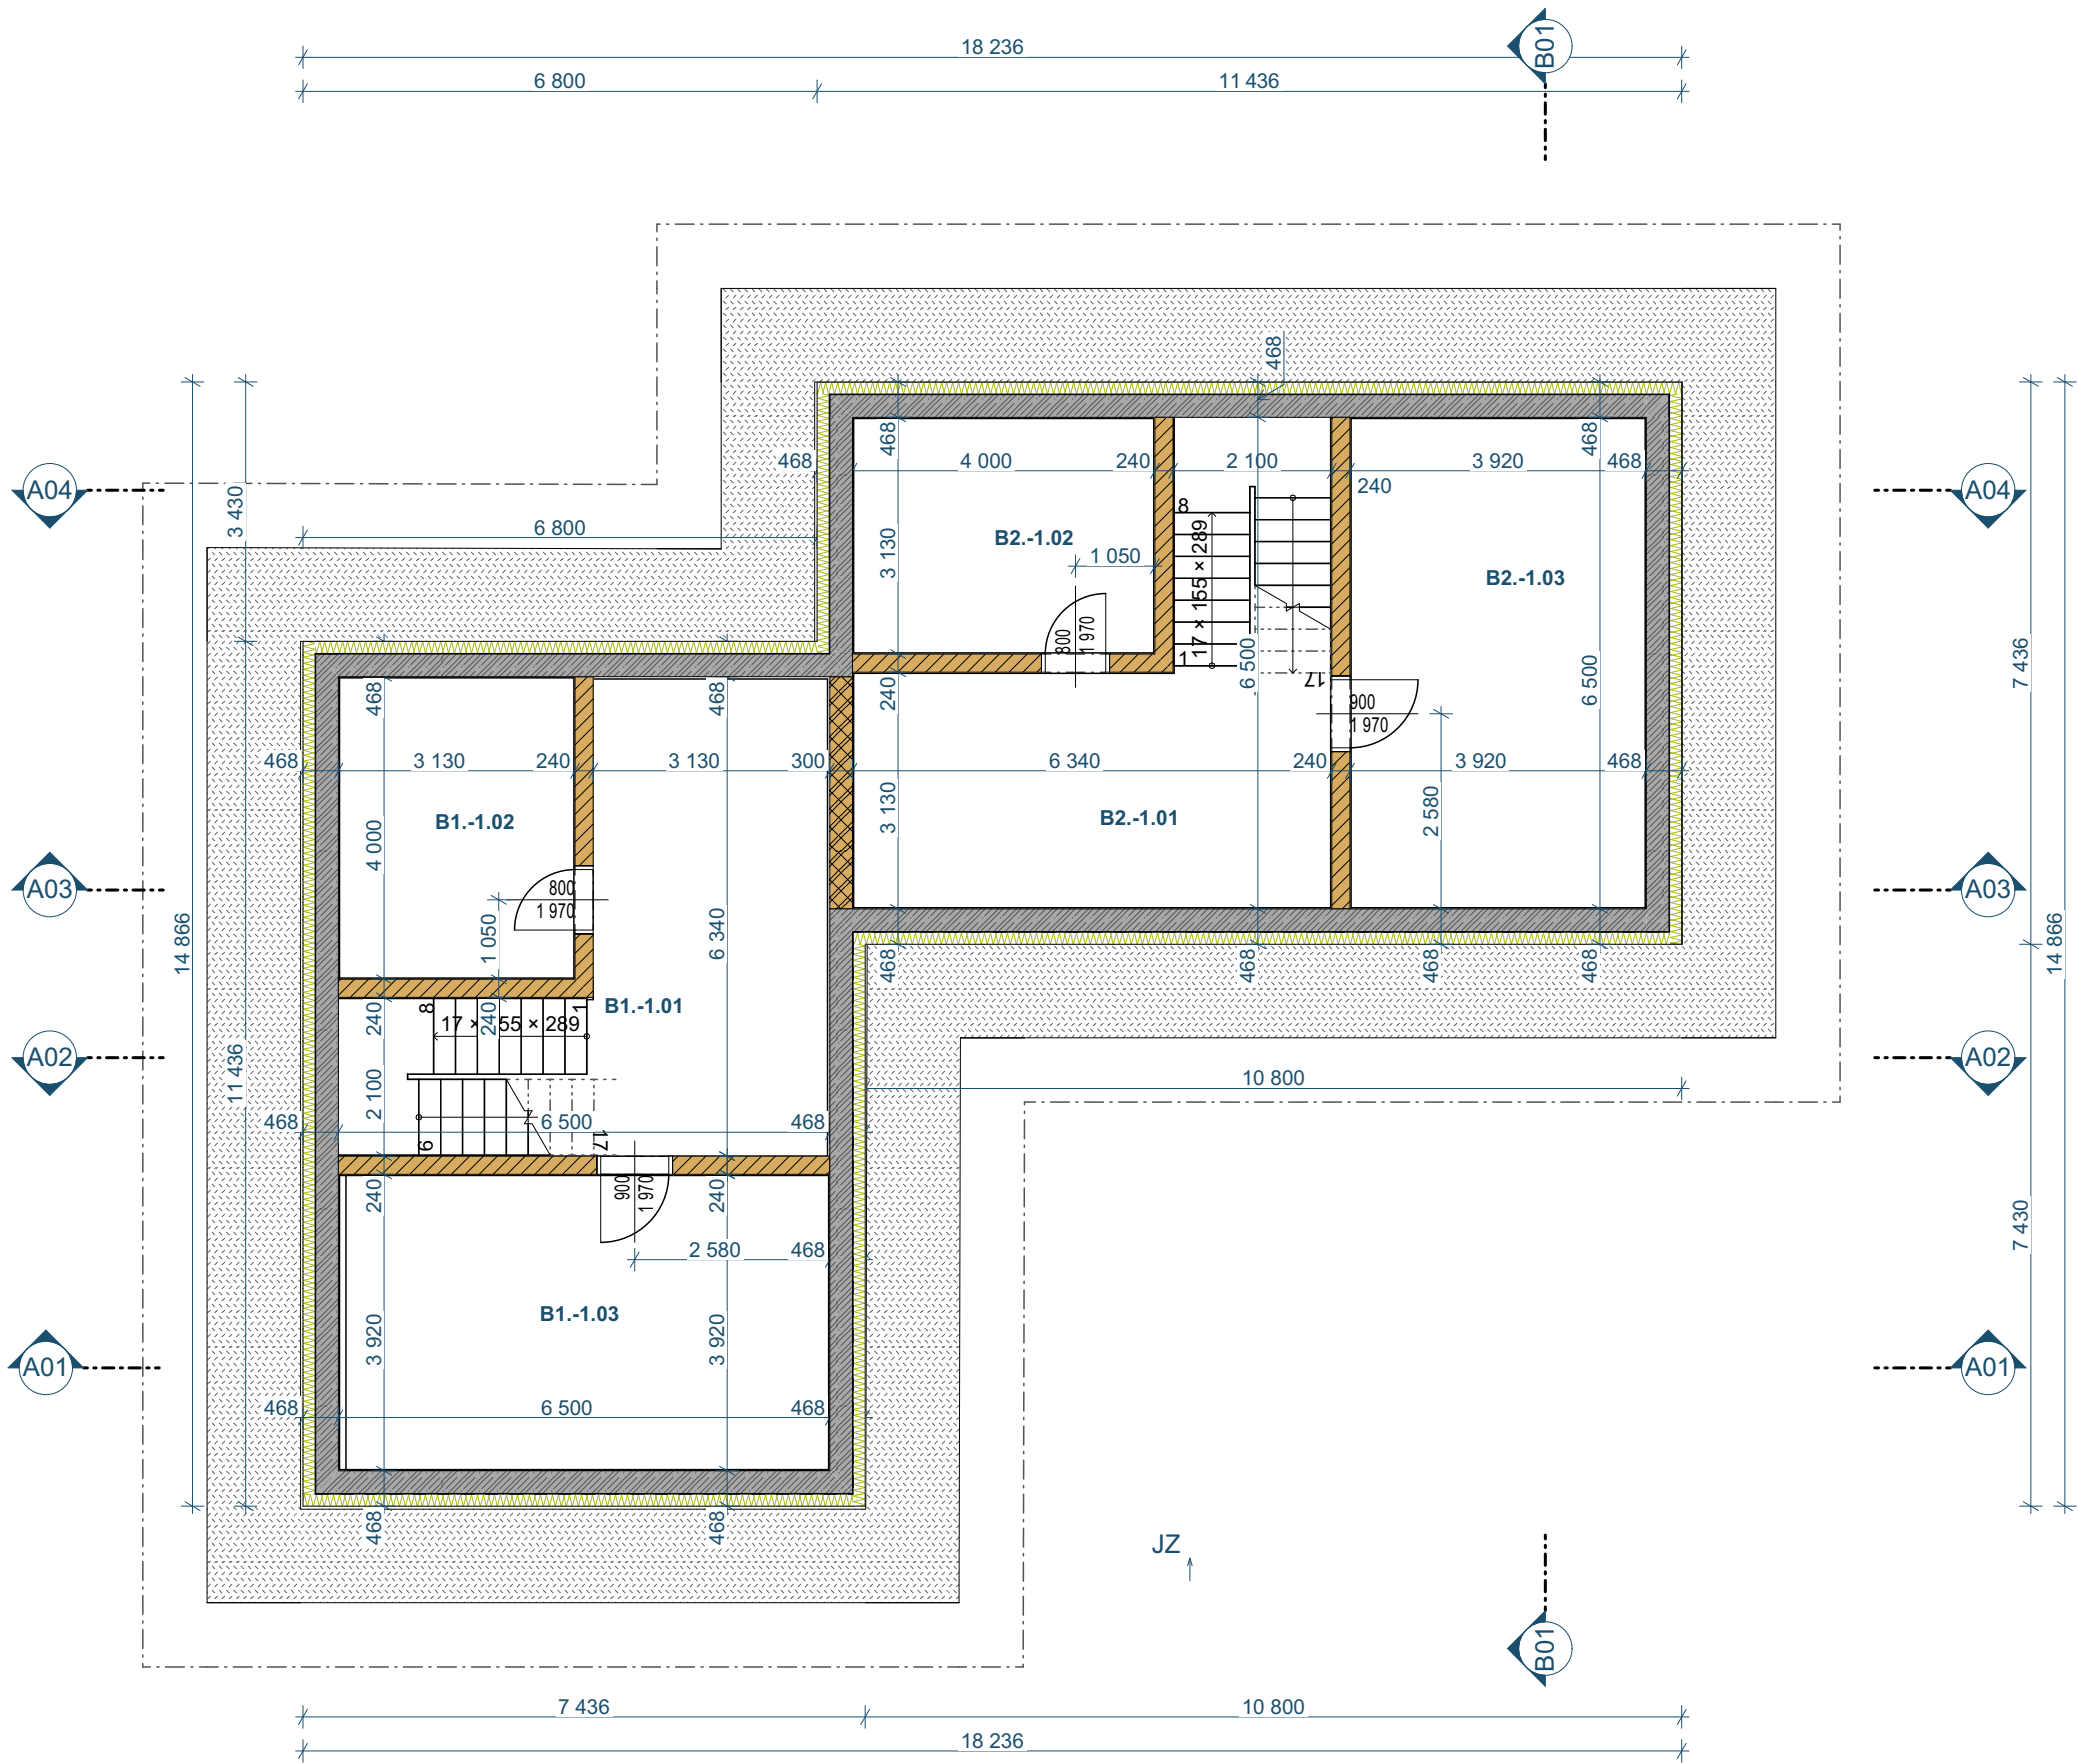

LEGENDA MÍSTNOSTÍ SUTERÉN					
OZN.	NÁZEV	NÁŠLAPNÁ VRSTVA	OZN.	PLOCHA	POPIS
B1.-1.01	CHODBA, SCHODIŠTĚ + TECHNICKÁ MÍSTNOST	Keramická dlažba	P1	27,14	sokl výšky100 mm
B1.-1.02	SKLAD	Keramická dlažba	P1	12,52	sokl výšky100 mm
B1.-1.03	SKLAD	Keramická dlažba	P1	25,48	sokl výšky100 mm
B2.-1.01	CHODBA, SCHODIŠTĚ + TECHNICKÁ MÍSTNOST	Keramická dlažba	P1	27,11	sokl výšky100 mm
B2.-1.02	SKLAD	Keramická dlažba	P1	12,52	sokl výšky100 mm
B2.-1.03	SKLAD	Keramická dlažba	P1	25,48	sokl výšky100 mm
				130,25 m²	

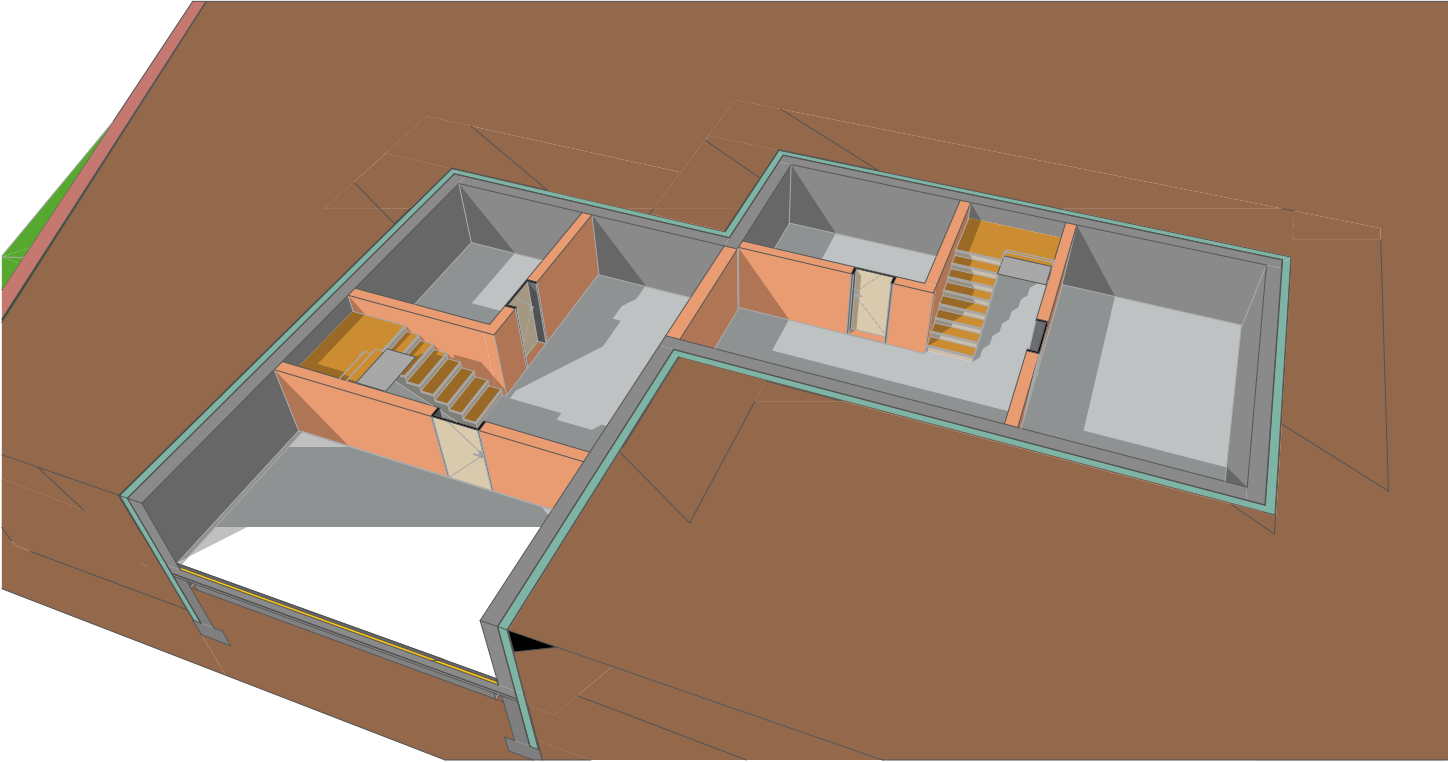

±0,000= + 444.740 m n.m.

Tato dokumentace (s výjimkou dat poskytnutých objednatelem) je duševním vlastnictvím projektanta a nesmí být bez předchozího písemného souhlasukopírována či jiným způsobem rozmnožována, postoupena třetím osobám a užívána k jiným účelům, než pro které je vypracována. Dokumentace sloužípouze pro účely stavebního povolení.

zhotovitel: ARCHAPRO Liberec s.r.o. 28. října 2362/36, 466 01 Jablonec nad Nisou IČO: 10796690 hl. projektant : Ing. Tomáš Štejfa vypracoval : Ing. arch. Martin Šálek vypracoval : Ing. arch. Bc. Adéla Korbelová		N		otisk AO:	
název akce: NOVOSTAVBA RODINNÉHO DVOJDOMU A GARÁŽE PRO DVA OS. AUTOMOBILY k.ú.: Rychnov u Jablonce nad Nisou, na p.p.č.k.: 1899, obec: Rychnov u Jablonce nad Nisou název: PŮDORYS - SUTERÉN				datum: ČERVENEC 2023	
				stupeň: DSP	
				kraj: LIBERECKÝ	
				stavební úřad: RYCHNOV U JBC N.N.	
				formát: 3 x A4	
				označení: D.1.1.2	
				formát: M 1:100	
				č. paré:	

Strop

- Zastropení jednotlivých podlaží je navrženo tuhou stropní železobetonovou deskou.
- Tl. žb. stropů nad 1.PP a 1.NP navržena 180mm. Nad 1.PP by vyhověla i tl. 160mm.
- Pro uložení schodiště je nutné osadit ocelový prvek 2xUč.180.
- Beton stropních desek C25/30, krycí vrstva výztuže 25mm. Optimalizace tloušťek desek bude řešena v dalším stupni projektové dokumentace.
- Stropní desky budou vyztuženy v obou směrech a při obou površích.
- Stropní desky 1.PP budou vetknuty do železobetonových stěn 1.PP.
- Do stropní konstrukce ve schodišťovém prostoru budou provedeny ozuby pro osazení železobetonové schodišťové desky.
- Výztuž stropních žb desek bude navržena v dalším stupni projektové dokumentace - prováděcí, výrobní a dílenská dokumentace..
- V případě, že bude požadavek na prefa schodiště, je nutné ve stropních žb deskách provést ozub dle požadavku výrobce prefa prvků, případně bude do stropní konstrukce osazen ocelový nosník pro podepření schodiště.

LEGENDA MATERIÁLŮ:

NOSNÉ ZDIVO - CIHELNÉ BLOKY POROTHERM P10 TL. 300 NA SYSTÉMOVÉ LEPIDLO

NOSNÉ ZDIVO - CIHELNÉ BLOKY POROTHERM P10 TL. 240 NA SYSTÉMOVÉ LEPIDLO

SÁDROKARTONOVÉ PŘÍČKY - 100,125,150

FASÁDNÍ POLYSTYREN EPS 70
PODLAHOVÝ POLYSTYREN EPS 150

TVRZENÝ POLYSTYREN XPS 70
KROČEJOVÁ IZOLACE


TEPELNÁ IZOLACE
MĚKKÁ, KAMENNÁ VATA

ARMOVANÝ BETON

HUTNĚNÁ ZEMINA

HUTNĚNÝ ŠTĚRK


ROSTLÝ TERÉN

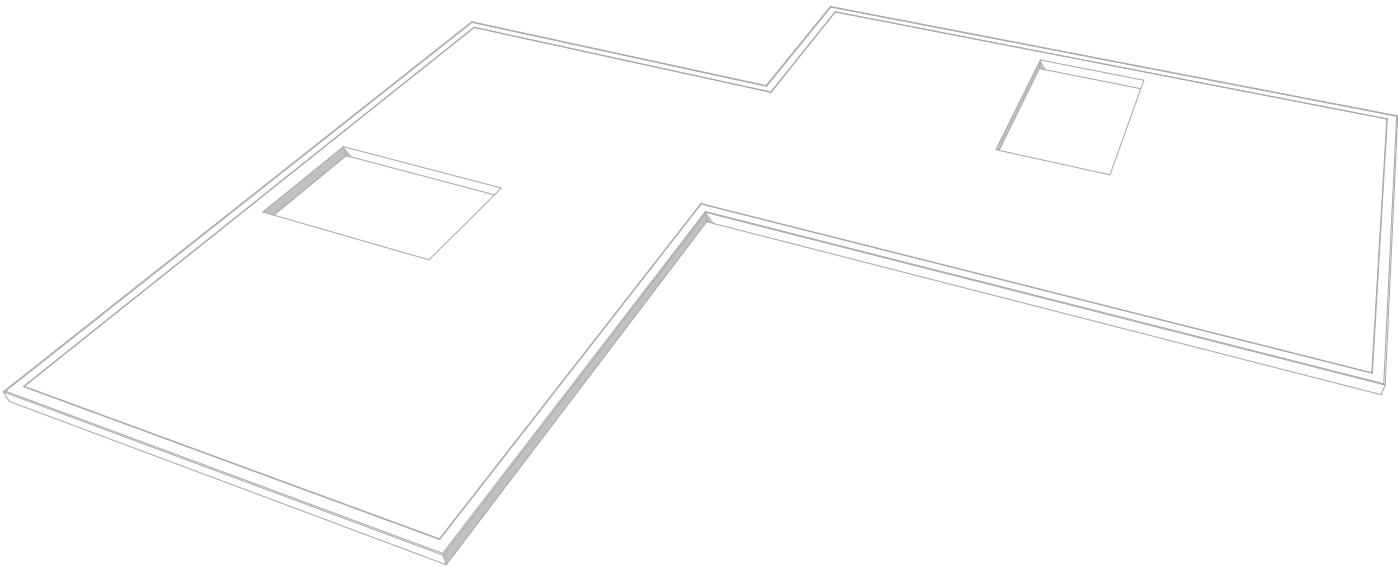

±0,000= + 444.740 m n.m.

Tato dokumentace (s výjimkou dat poskytnutých objednatelem) je duševním vlastnictvím projektanta a nesmí být bez předchozího písemného souhlasu kopírována či jiným způsobem rozmnožována, postoupena třetím osobám a užívána k jiným účelům, než pro které je vypracována. Dokumentace slouží pouze pro účely stavebního povolení.

zhotovitel: ARCHAPRO Liberec s.r.o. 28. října 2362/36, 466 01 Jablonec nad Nisou IČO: 10796690		N	otisk AO:
hl. projektant : Ing. Tomáš Štejfa vypracoval : Ing. arch. Martin Šálek vypracoval : Ing. arch. Bc. Adéla Korbelová			
		datum: ČERVENEC 2023 stupeň: DSP kraj: LIBERECKÝ stavební úřad: RYCHNOV U JBC N.N. formát: 2,5x A4 označení: D.1.1.3 formát: M 1:100	
název akce: NOVOSTAVBARODINNÉHO DVOJDOMU A GARÁŽE PRO DVA OS. AUTOMOBILY k.ú.: Rychnov u Jablonce nad Nisou, na p.p.č.k.: 1899, obec: Rychnov u Jablonce nad Nisou			
název: STROP NAD SUTERÉNEM		č. paré:	

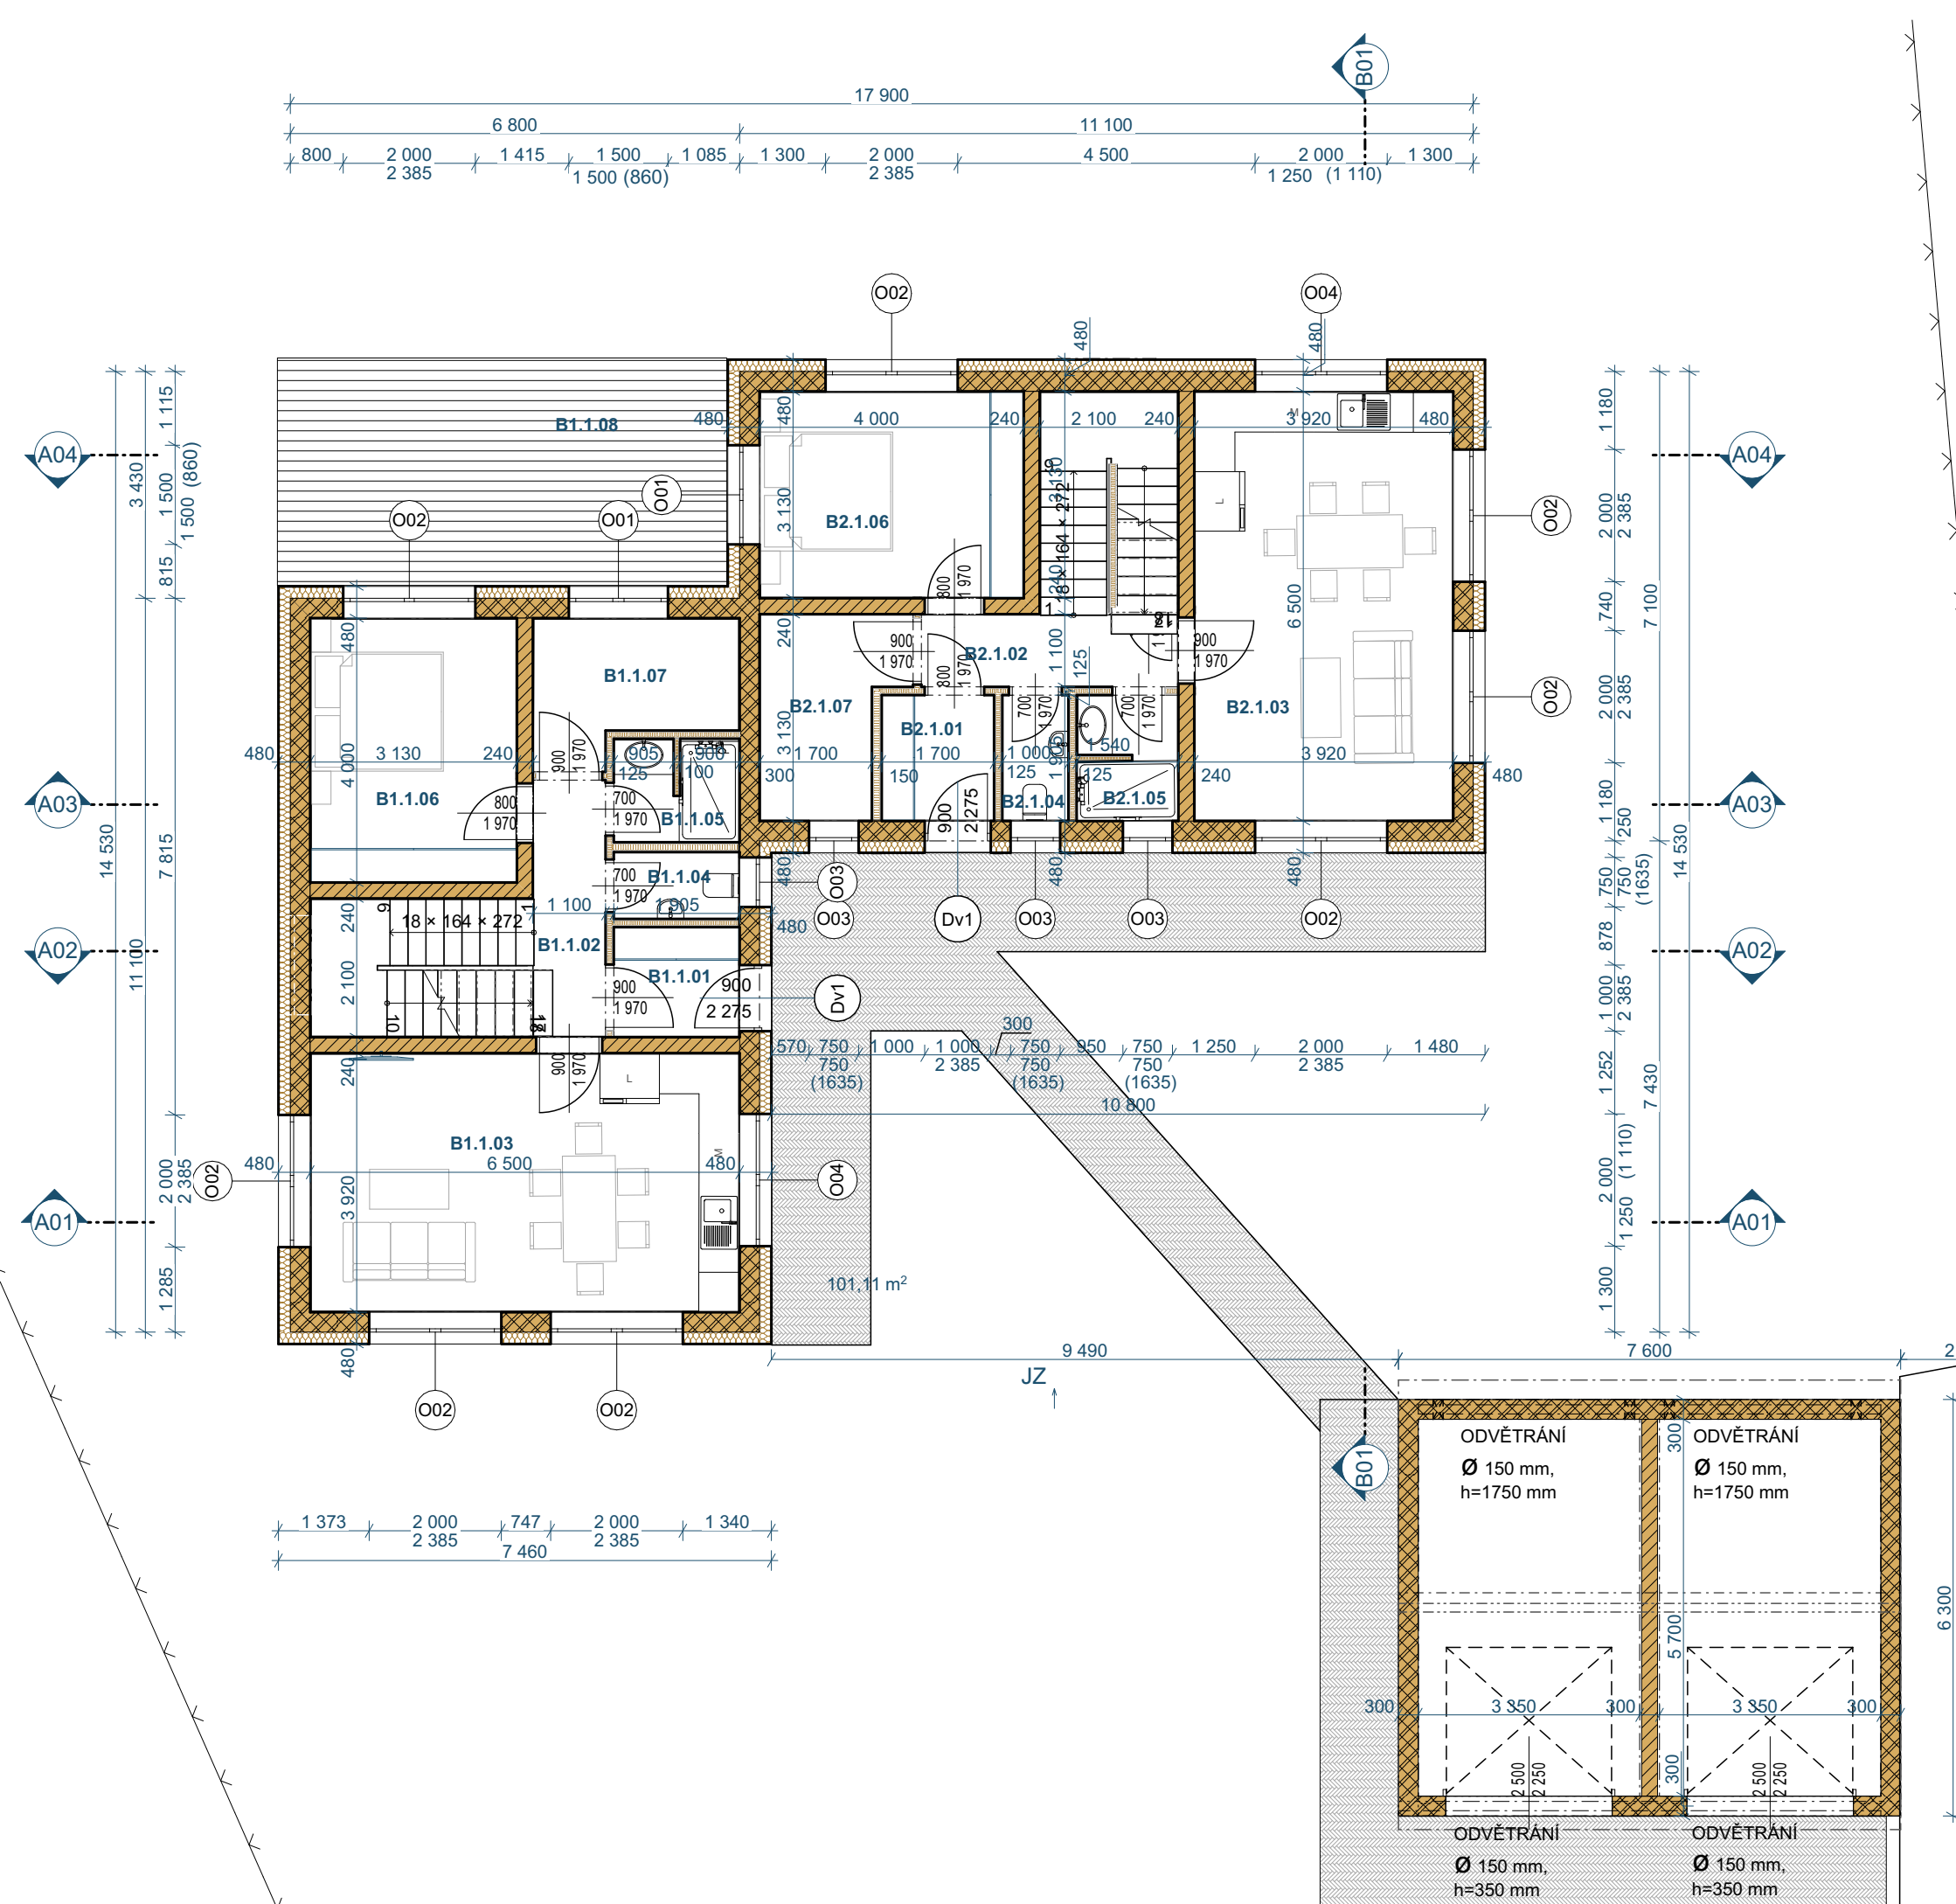

LEGENDA MÍSTNOSTÍ 1.NP					
OZN.	NÁZEV	NÁŠLAPNÁ VRSTVA	OZN.	PLOCHA	POPIS
B1.1.01	ZÁDVEŘÍ	Keramická dlažba	P2	3,39	sokl 100 mm
B1.1.02	CHODBA	Keramická dlažba	P2	11,95	sokl100 mm
B1.1.03	OBÝVACÍ POKOJ, JÍDELNA, KUCHYŇ	Vinyl	P3	26,97	obklad za kuch. linku
B1.1.04	WC + UMÝVÁTKO	Keramická dlažba	P2	1,92	obklad ke stropu
B1.1.05	KOUPELNA	Keramická dlažba	P2	2,89	obklad ke stropu
B1.1.06	LOŽNICE 01	Vinyl	P3	13,03	
B1.1.07	SKLAD	Keramická dlažba	P2	6,01	
B1.1.08	TERASA EXTERIÉR	Dřevo		23,28	
B2.1.01	ZÁDVEŘÍ	Keramická dlažba	P2	3,54	sokl 100 mm
B2.1.02	CHODBA	Keramická dlažba	P2	12,15	sokl 100 mm
B2.1.03	OBÝVACÍ POKOJ, JÍDELNA, KUCHYŇ	Vinyl	P3	26,98	obklad za kuch. linku
B2.1.04	WC + UMÝVÁTKO	Keramická dlažba	P2	1,91	obklad ke stropu
B2.1.05	KOUPELNA	Keramická dlažba	P2	2,85	obklad ke stropu
B2.1.06	LOŽNICE 01	Vinyl	P3	13,03	
B2.1.07	SKLAD	Vinyl	P2	6,01	
				155,90 m²	

POZNÁMKA PŘEKLADY:
Překlady ve zdivu jsou navrženy ze systémových prvků Porotherm KP7 (nad otvorem ve zdivu 240mm 3ks a ve zdivu 300mm 4ks překladu)
V obvodovém zdivu jsou překlady ze železobetonových prvků výšky min. 250mm.
(Výztuž bude navržena v dalším stupni projektové dokumentace.)



LEGENDA MATERIÁLŮ:			
	NOSNÉ ZDIVO - CIHELNÉ BLOKY POROTHERM P10 TL. 300 NA SYSTÉMOVÉ LEPIDLO		TEPELNÁ IZOLACE MĚKKÁ, KAMENNÁ VATA
	NOSNÉ ZDIVO - CIHELNÉ BLOKY POROTHERM P10 TL. 240 NA SYSTÉMOVÉ LEPIDLO		ARMOVANÝ BETON
	SÁDKOKARTONOVÉ PŘÍČKY - 100,125,150		HUTNĚNÁ ZEMINA
	FAŠÁDNÍ POLYSTYREN EPS 70 PODLAHOVÝ POLYSTYREN EPS 150		HUTNĚNÝ ŠTĚRK
	TVRZENÝ POLYSTYREN XPS 70 KROČEJOVÁ IZOLACE		ROSTLÝ TERÉN



±0,000= + 444.740 m n.m.

Tato dokumentace (s výjimkou dat poskytnutých objednatelem) je duševním vlastnictvím projektanta a nesmí být bez předchozího písemného souhlasukopírována či jiným způsobem rozmnožována, postoupena třetím osobám a užívána k jiným účelům, než pro které je vypracována. Dokumentace sloužípouze pro účely stavebního povolení.

zhotovitel: ARCHAPRO Liberec s.r.o. 28. října 2362/36, 466 01 Jablonec nad Nisou IČO: 10796690 hl. projektant : Ing. Tomáš Štejfá vypracoval : Ing. arch. Martin Šálek vypracoval : Ing. arch. Bc. Adéla Korbelová	N	otisk AO:
název akce: NOVOSTAVBA RODINNÉHO DVOJDOMU A GARÁŽE PRO DVA OS. AUTOMOBILY k.ú.: Rychnov u Jablonce nad Nisou, na p.p.č.k.: 1899, obec: Rychnov u Jablonce nad Nisou		datum: ČERVENEC 2023
název: PŘÍZEMÍ		stupeň: DSP
		kraj: LIBERECKÝ
		stavební úřad: RYCHNOV U JBC N.N.
		formát: 3 x A4
		označení: D.1.1.4
		formát: M 1:100
		č. paré:

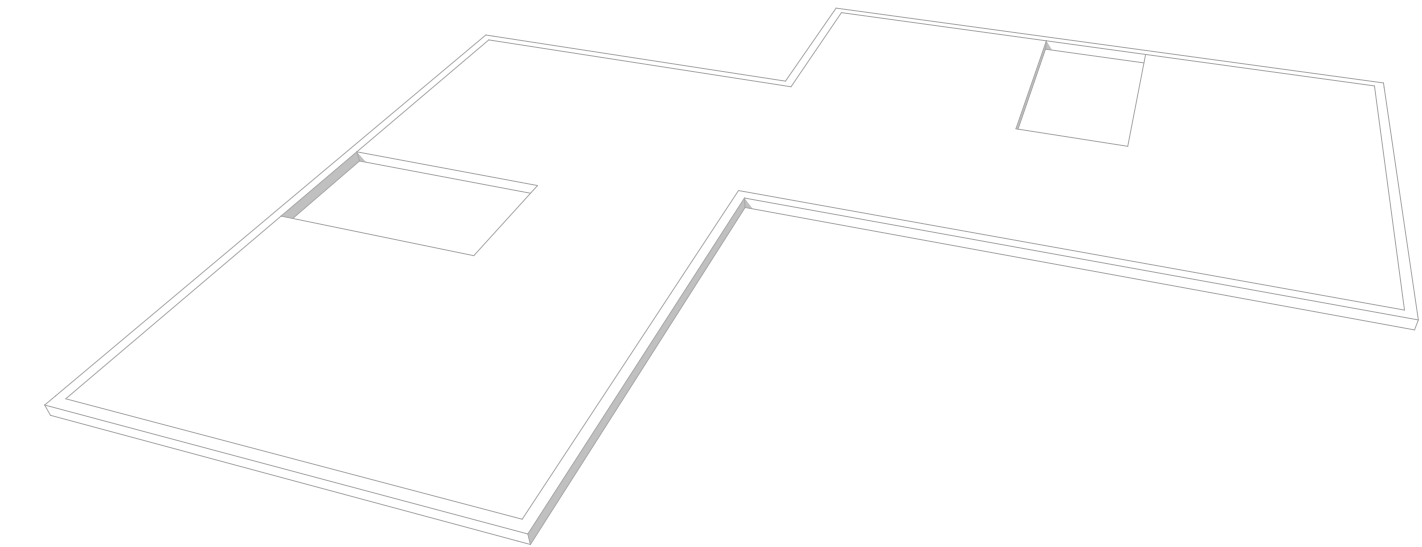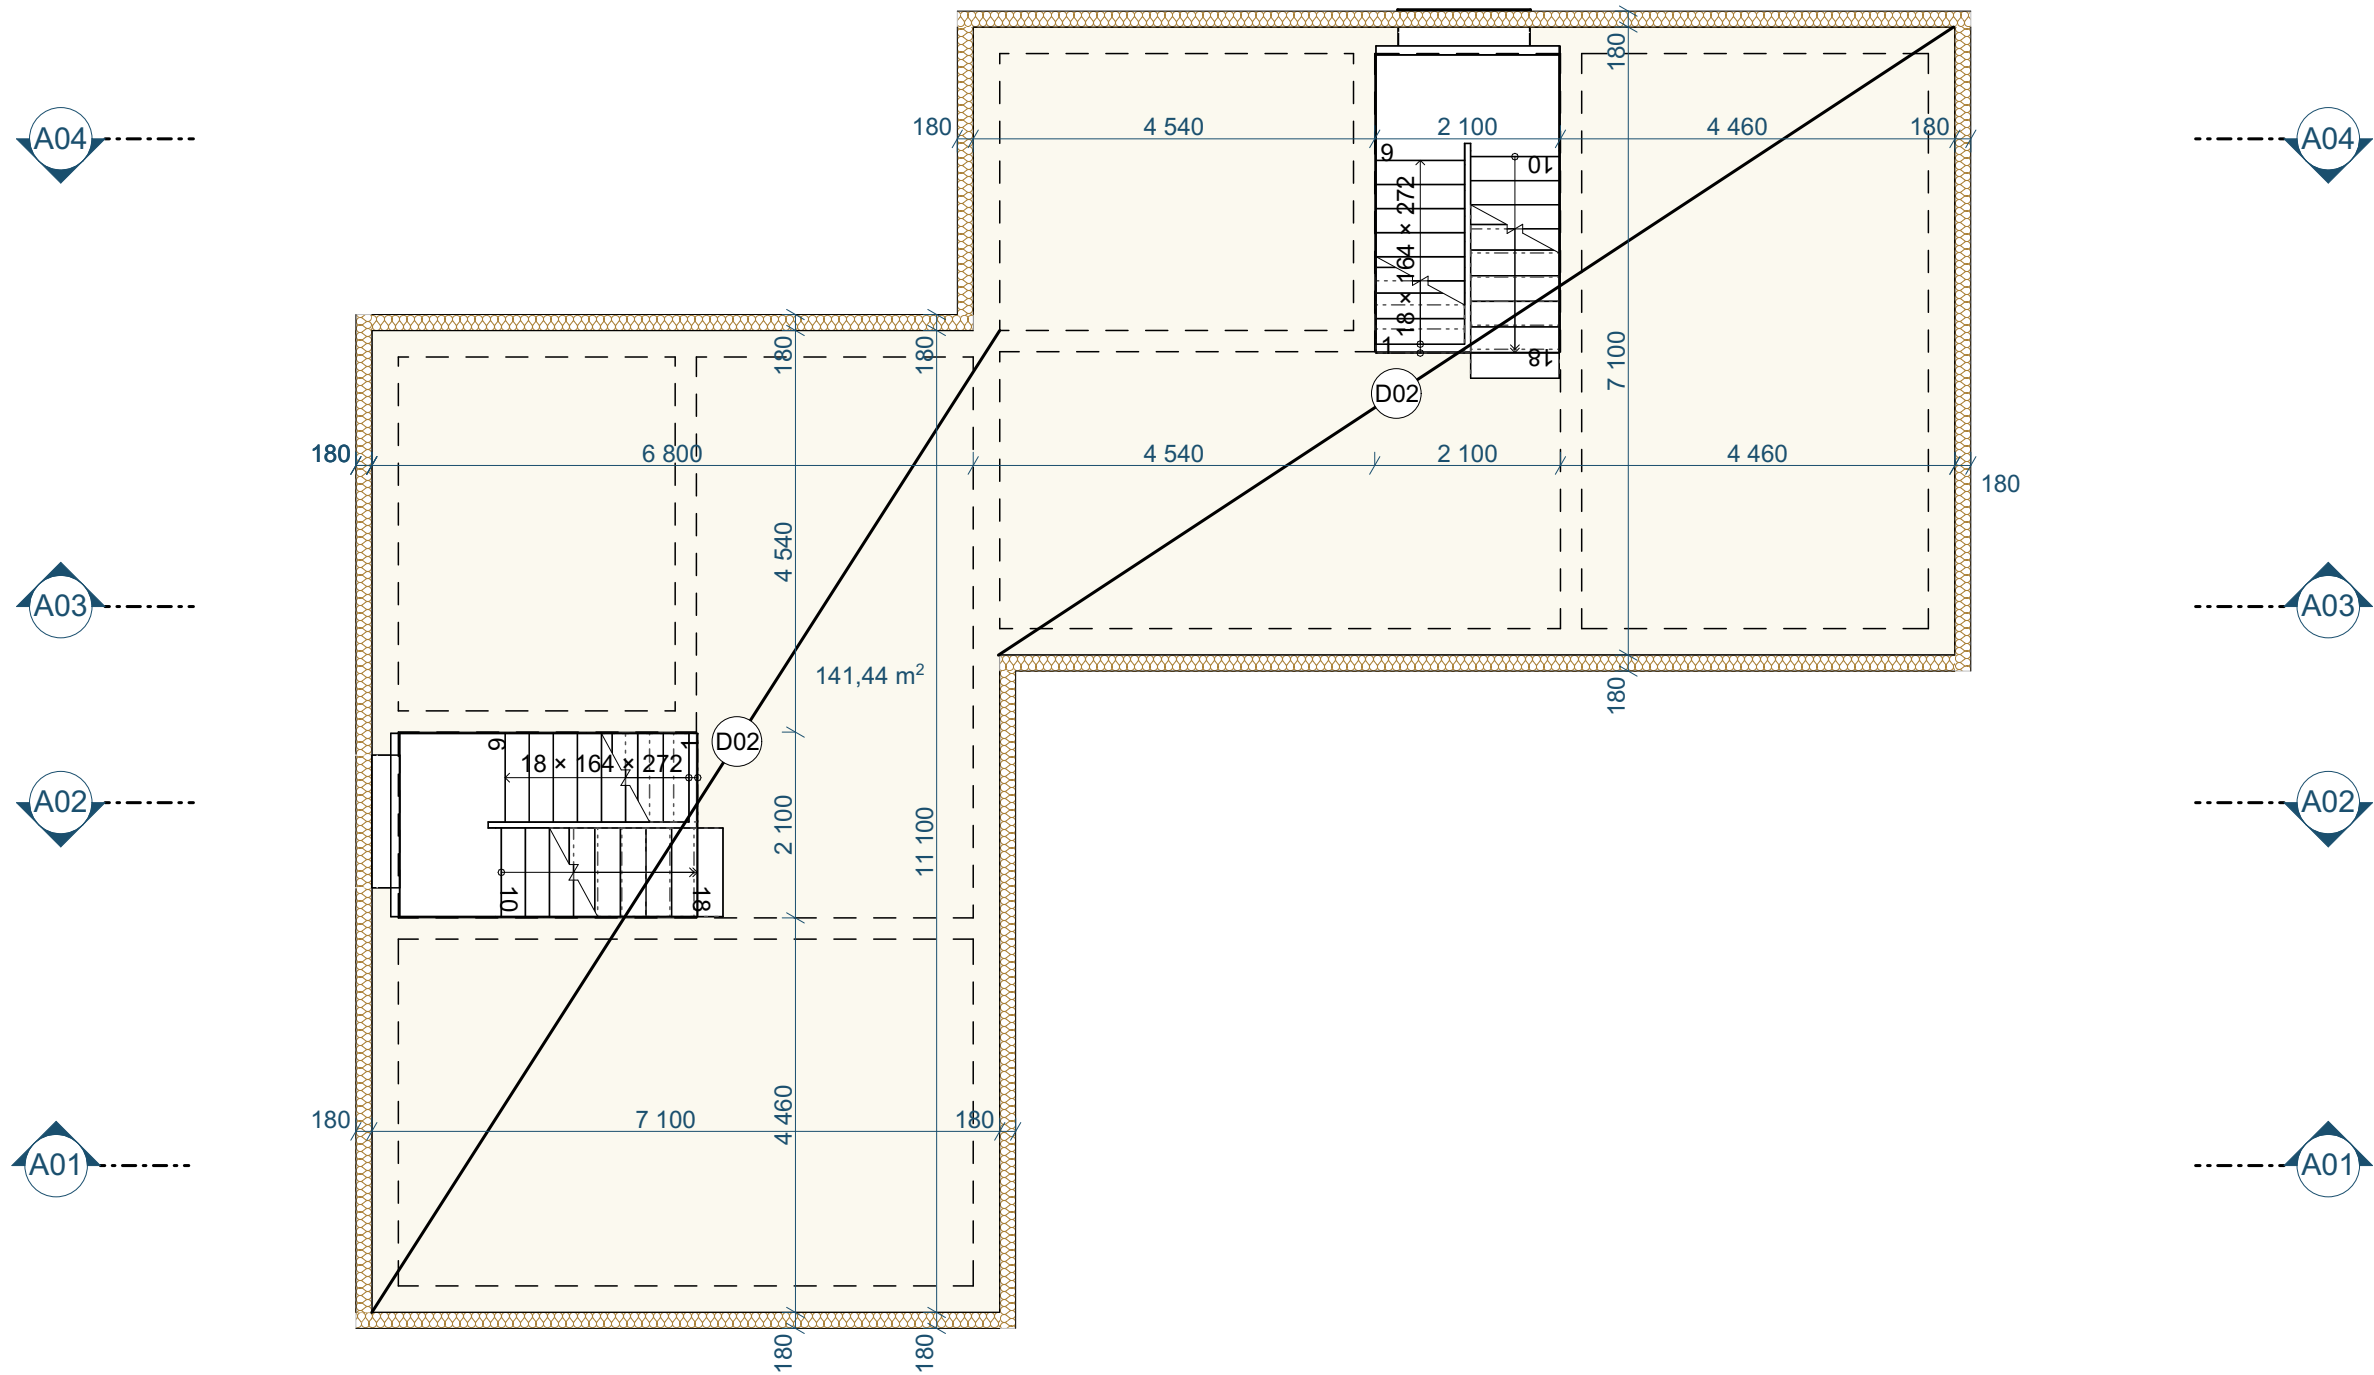

±0,000= + 444.740 m n.m.


Tato dokumentace (s výjimkou dat poskytnutých objednatelem) je duševním vlastnictvím projektanta a nesmí být bez předchozího písemného souhlasukopírována či jiným způsobem rozmnožována, postoupena třetím osobám a užívána k jiným účelům, než pro které je vypracována. Dokumentace sloužípouze pro účely stavebního povolení.


Strop

- Zastropení jednotlivých podlaží je navrženo tuhou stropní železobetonovou deskou.
- Tl. žb. stropů nad 1.PP a 1.NP navržena 180mm. Nad 1.PP by vyhověla i tl. 160mm.
- Pro uložení schodiště je nutné osadit ocelový prvek 2xUč.180.
- Beton stropních desek C25/30, krycí vrstva výztuže 25mm. Optimalizace tloušťek desek bude řešena v dalším stupni projektové dokumentace.
- Stropní desky budou vyztuženy v obou směrech a při obou površích.
- Stropní desky 1.PP budou vetknuty do železobetonových stěn 1.PP.
- Do stropní konstrukce ve schodišťovém prostoru budou provedeny ozuby pro osazení železobetonové schodišťové desky.
- Výztuž stropních žb desek bude navržena v dalším stupni projektové dokumentace - prováděcí, výrobní a dílenská dokumentace..
- V případě, že bude požadavek na prefa schodiště, je nutné ve stropních žb deskách provést ozub dle požadavku výrobce prefa prvků, případně bude do stropní konstrukce osazen ocelový nosník pro podepření schodiště.

LEGENDA MATERIÁLŮ:

- NOSNÉ ZDIVO - CIHELNÉ BLOKY POROTHERM P10 TL. 300 NA SYSTÉMOVÉ LEPIDLO
- NOSNÉ ZDIVO - CIHELNÉ BLOKY POROTHERM P10 TL. 240 NA SYSTÉMOVÉ LEPIDLO
- SÁDROKARTONOVÉ PŘÍČKY - 100,125,150
- FASÁDNÍ POLYSTYREN EPS 70
PODLAHOVÝ POLYSTYREN EPS 150
- TVRZENÝ POLYSTYREN XPS 70
KROČEJOVÁ IZOLACE
- TEPELNÁ IZOLACE
MĚKKÁ, KAMENNÁ VATA
- ARMOVANÝ BETON
- HUTNĚNÁ ZEMINA
- HUTNĚNÝ ŠTĚRK
- ROSTLÝ TERÉN

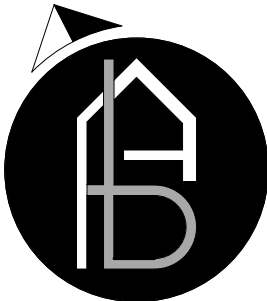zhotovitel: ARCHAPRO Liberec s.r.o. 28. října 2362/36, 466 01 Jablonec nad Nisou IČO: 10796690 hl. projektant : Ing. Tomáš Štejfa vypracoval : Ing. arch. Martin Šálek vypracoval : Ing. arch. Bc. Adéla Korbelová		N 		otisk AO:	
				datum: ČERVENEC 2023	
				stupeň: DSP	
				kraj: LIBERECKÝ	
				stavební úřad: RYCHNOV U JBC N.N.	
				formát: 2,5x A4	
				označení: D.1.1.5	
název akce:				formát: M 1:100	
NOVOSTAVBARODINNÉHO DVOJDOMU					
A GARÁŽE PRO DVA OS. AUTOMOBILY					
k.ú.: Rychnov u Jablonce nad Nisou, na p.p.č.k.: 1899, obec: Rychnov u Jablonce nad Nisou					
název:				č. paré:	
STROP NAD PŘÍZEMÍM					

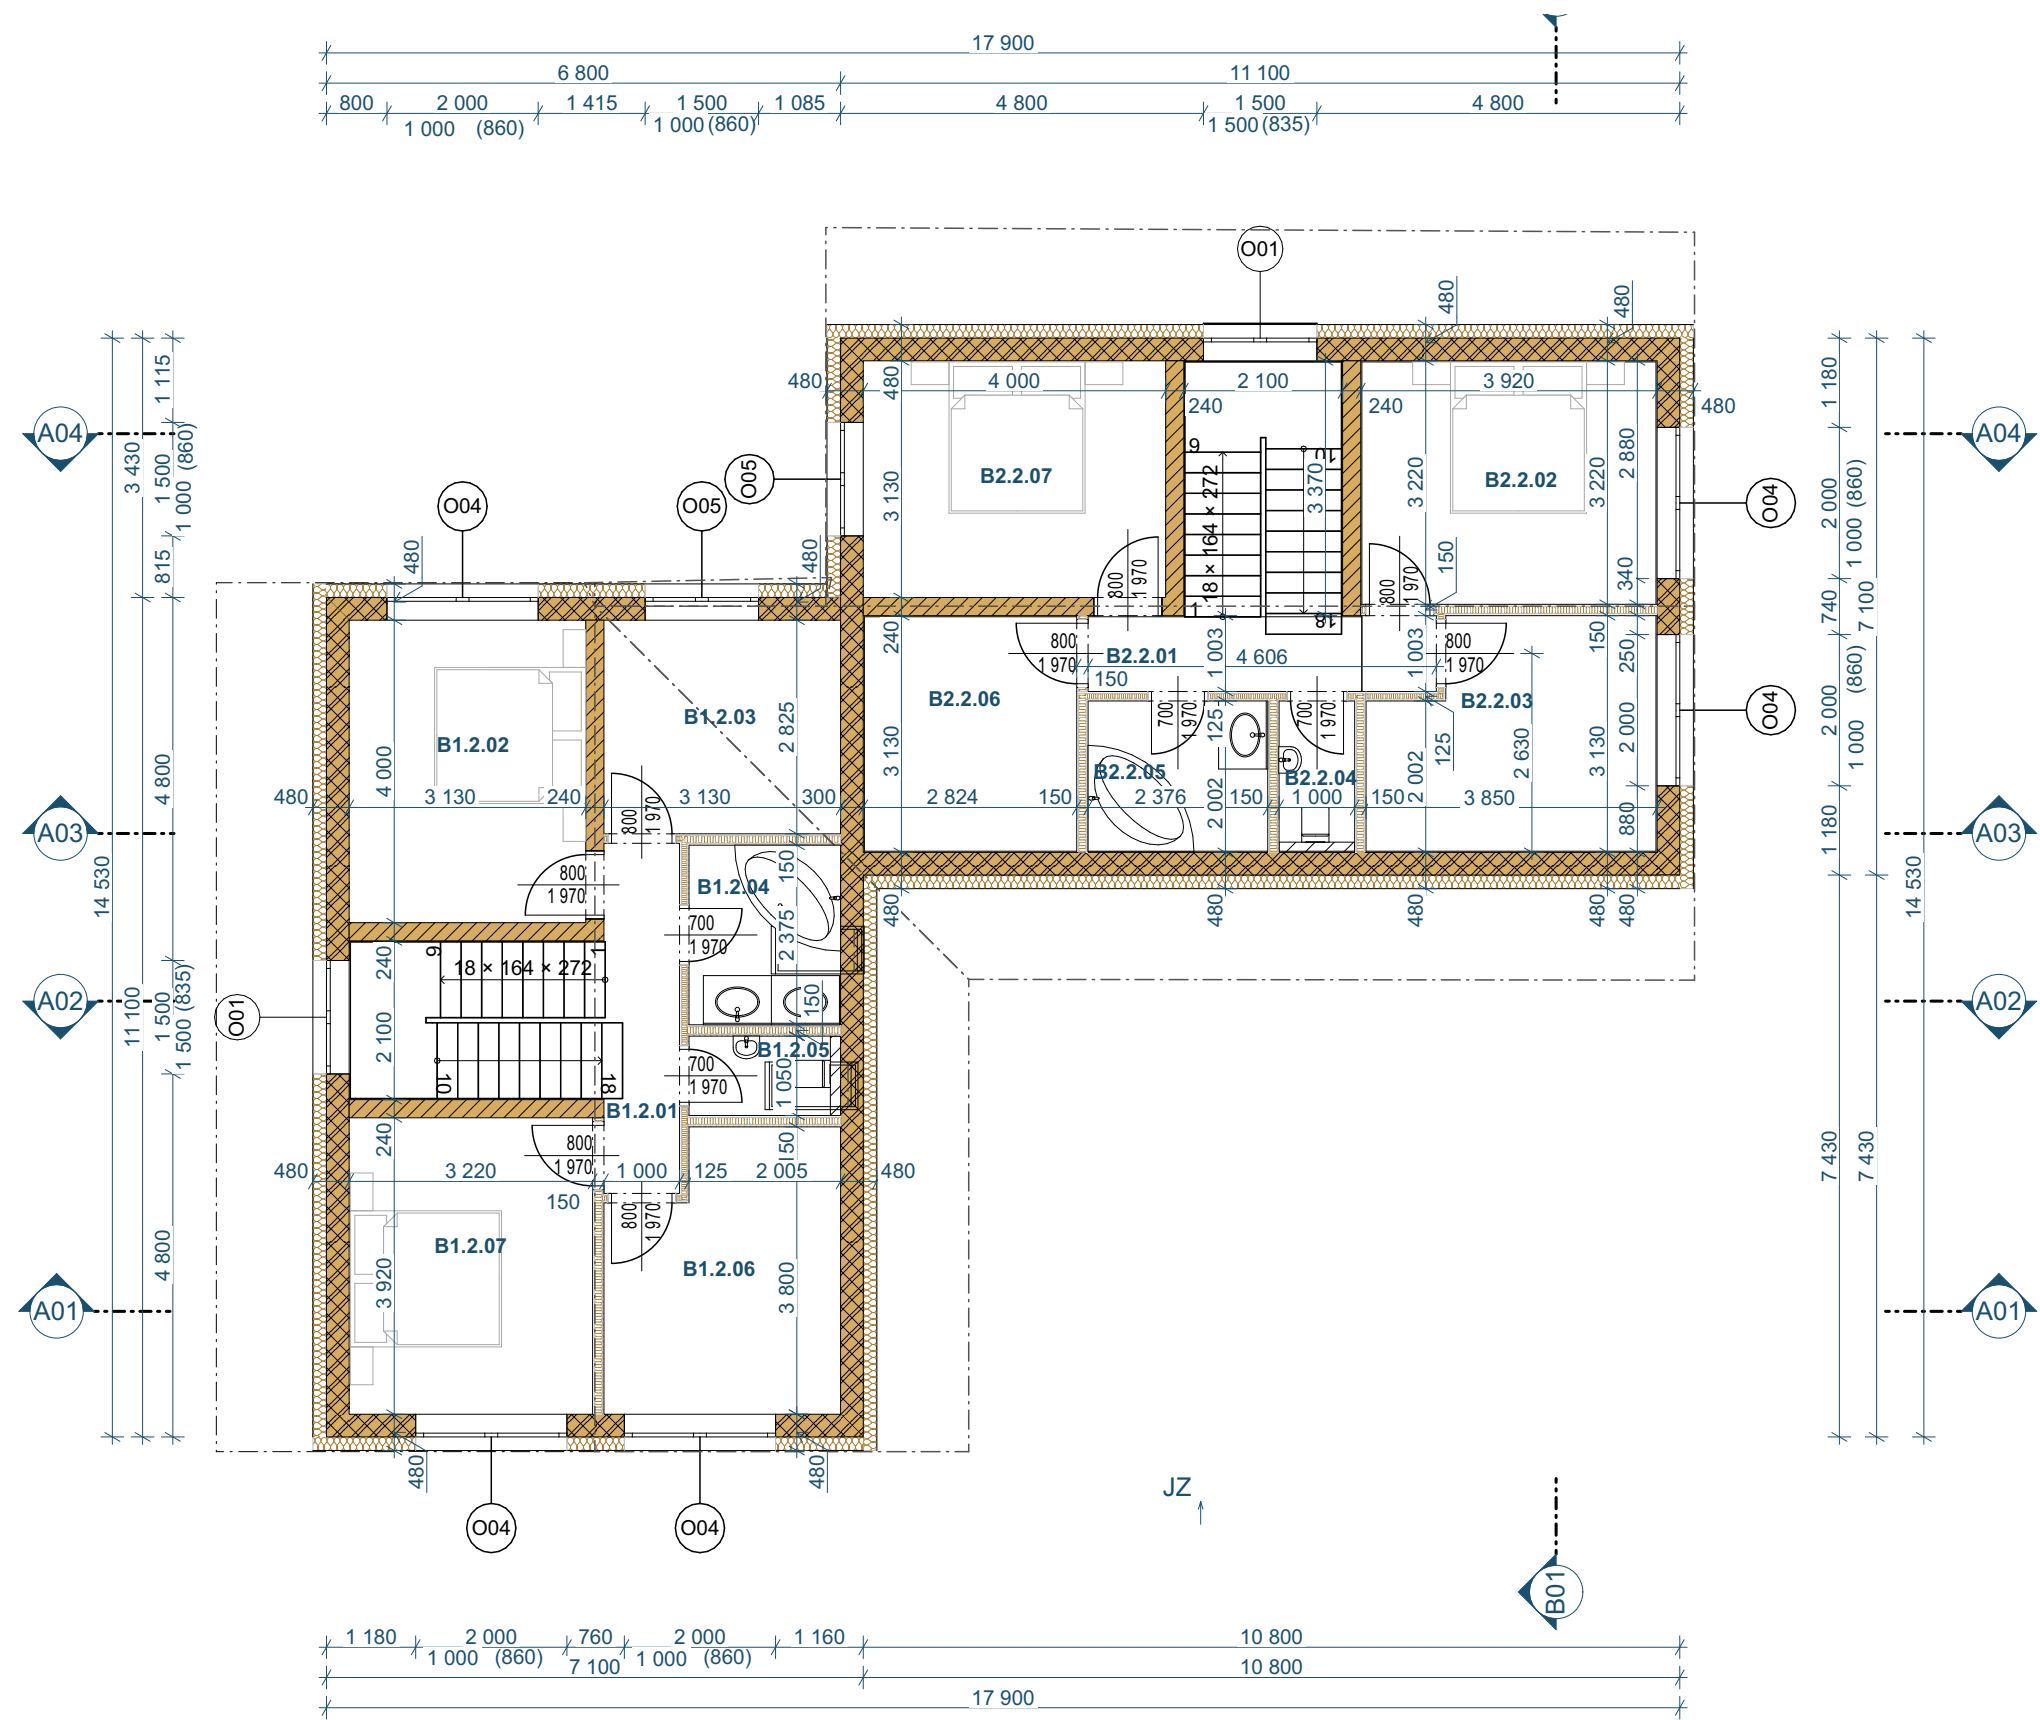

LEGENDA MÍSTNOSTÍ PODKROVÍ					
OZN.	NÁZEV	NAŠLAPNÁ VRSTVA	OZN.	PLOCHA	POPIS
B1.2.01	CHODBA	Vinyl	P5	5,32	
B1.2.02	POKOJ 01	Vinyl	P5	12,52	
B1.2.03	PRACOVNA	Vinyl	P5	8,84	
B1.2.04	KOUPELNA	Keramická dlažba	P4	4,76	OBKLAD MIN. 2250 MM
B1.2.05	WC + UMÝVÁTKO	Keramická dlažba	P4	2,11	OBKLAD MIN. 2250 MM
B1.2.06	POKOJ 02	Vinyl	P5	10,76	
B1.2.07	POKOJ 03	Vinyl	P5	12,62	
B2.2.01	CHODBA	Vinyl	P5	5,32	
B2.2.02	POKOJ 01	Vinyl	P5	12,62	
B2.2.03	PRACOVNA	Vinyl	P5	10,86	
B2.2.04	KOUPELNA	Keramická dlažba	P4	2,00	OBKLAD MIN. 2250 MM
B2.2.05	WC + UMÝVÁTKO	Keramická dlažba	P4	4,76	OBKLAD MIN. 2250 MM
B2.2.06	POKOJ 02	Vinyl	P5	8,83	
B2.2.07	POKOJ 03	Vinyl	P5	12,49	
				113,81 m²	

POZNÁMKA PŘEKLADY:

Překlady ve zdivu jsou navrženy ze systémových prvků Porotherm KP7

(nad otvorem ve zdivu 240mm 3ks a ve zdivu 300mm 4ks překladu)


V obvodovém zdivu jsou překlady ze železobetonových prvků

výšky min. 250mm.


(Výztuž bude navržena v dalším stupni projektové dokumentace.)


LEGENDA MATERIÁLŮ:

	NOSNÉ ZDIVO - CIHELNÉ BLOKY POROTHERM P10 TL. 300 NA SYSTÉMOVÉ LEPIDLO		TEPELNÁ IZOLACE MEKKÁ, KAMENNÁ VATA
	NOSNÉ ZDIVO - CIHELNÉ BLOKY POROTHERM P10 TL. 240 NA SYSTÉMOVÉ LEPIDLO		ARMOVANÝ BETON
	SÁDROKARTONOVÉ PŘÍČKY - 100,125,150		HUTNĚNÁ ZEMLINA
	FAŠÁDNÍ POLYSTYREN EPS 70		HUTNĚNÝ ŠTĚRK
	PODLAHOVÝ POLYSTYREN EPS 150		ROSTLÝ TERÉN
	TVRZENÝ POLYSTYREN XPS 70 KROČEJOVÁ IZOLACE		

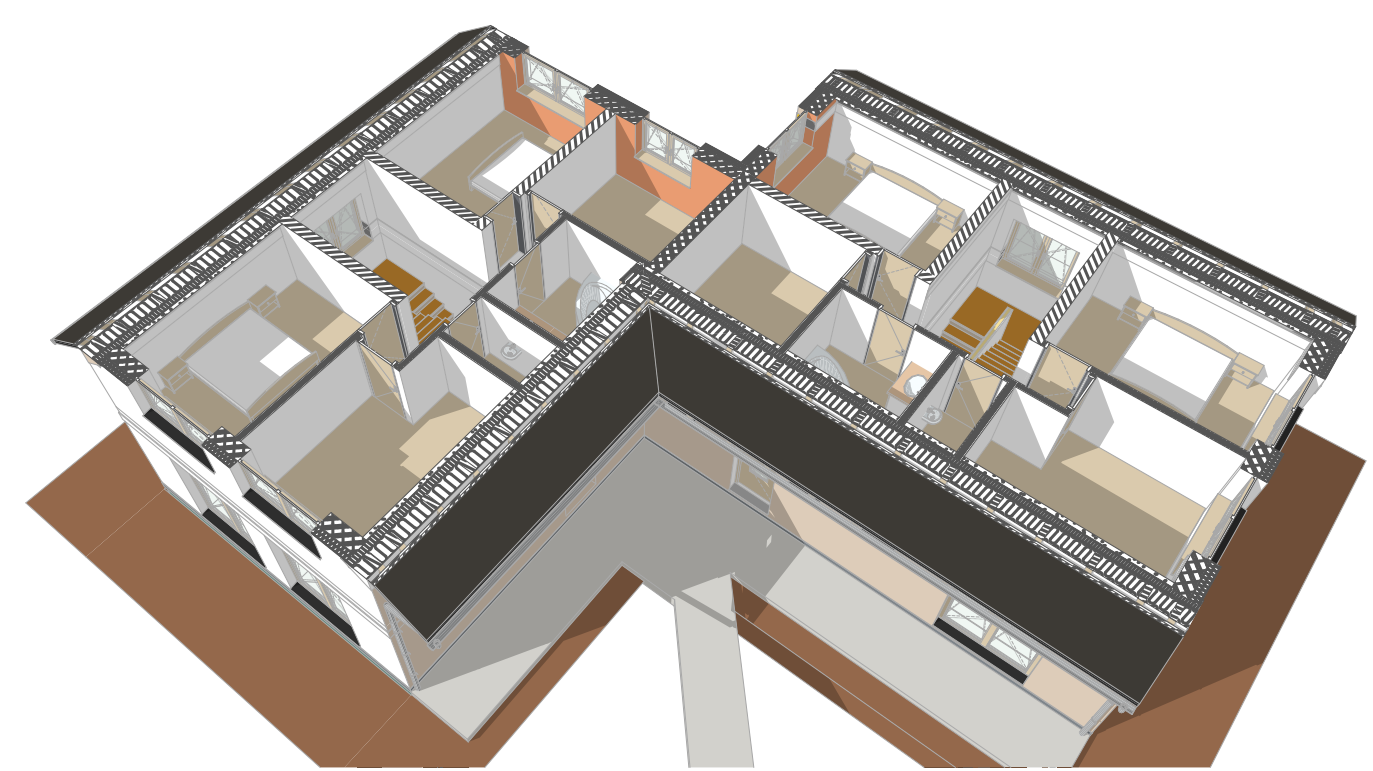
$$\pm 0,000 = + 444.740 \text{ m n.m.}$$

Tato dokumentace (s výjimkou dat poskytnutých objednatелеm) je duševním vlastnictvím projektanta a nesmí být bez předchozího písemného souhlasu kopírována či jiným způsobem rozmožňována, postoupena třetím osobám a užívána k jiným účelům, než pro které je vypracována. Dokumentace slouží pouze pro účely stavebního povolení.

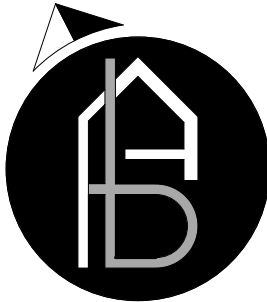zhotovitel: ARCHAPRO Liberec s.r.o. 28. října 2362/36, 466 01 Jablonec nad Nisou IČO: 10796690 hl. projektant : Ing. Tomáš Štejf vypracoval : Ing. arch. Martin Šálek vypracoval : Ing. arch. Bc. Adéla Korbelová		N 		otisk AO:	
název akce: NOVOSTAVBA RODINNÉHO DVOJDOMU A GARÁŽE PRO DVA OS. AUTOMOBILY k.ú.: Rychnov u Jablonce nad Nisou, na p.p.č.k.: 1899, obec: Rychnov u Jablonce nad Nisou				datum: ČERVENEC 2023	
				stupeň: DSP	
				kraj: LIBERECKÝ	
				stavební úřad: RYCHNOV U JBC N.N.	
				formát: 3 x A4	
				označení: D.1.1.6	
název: PODKROVÍ				č. paré:	

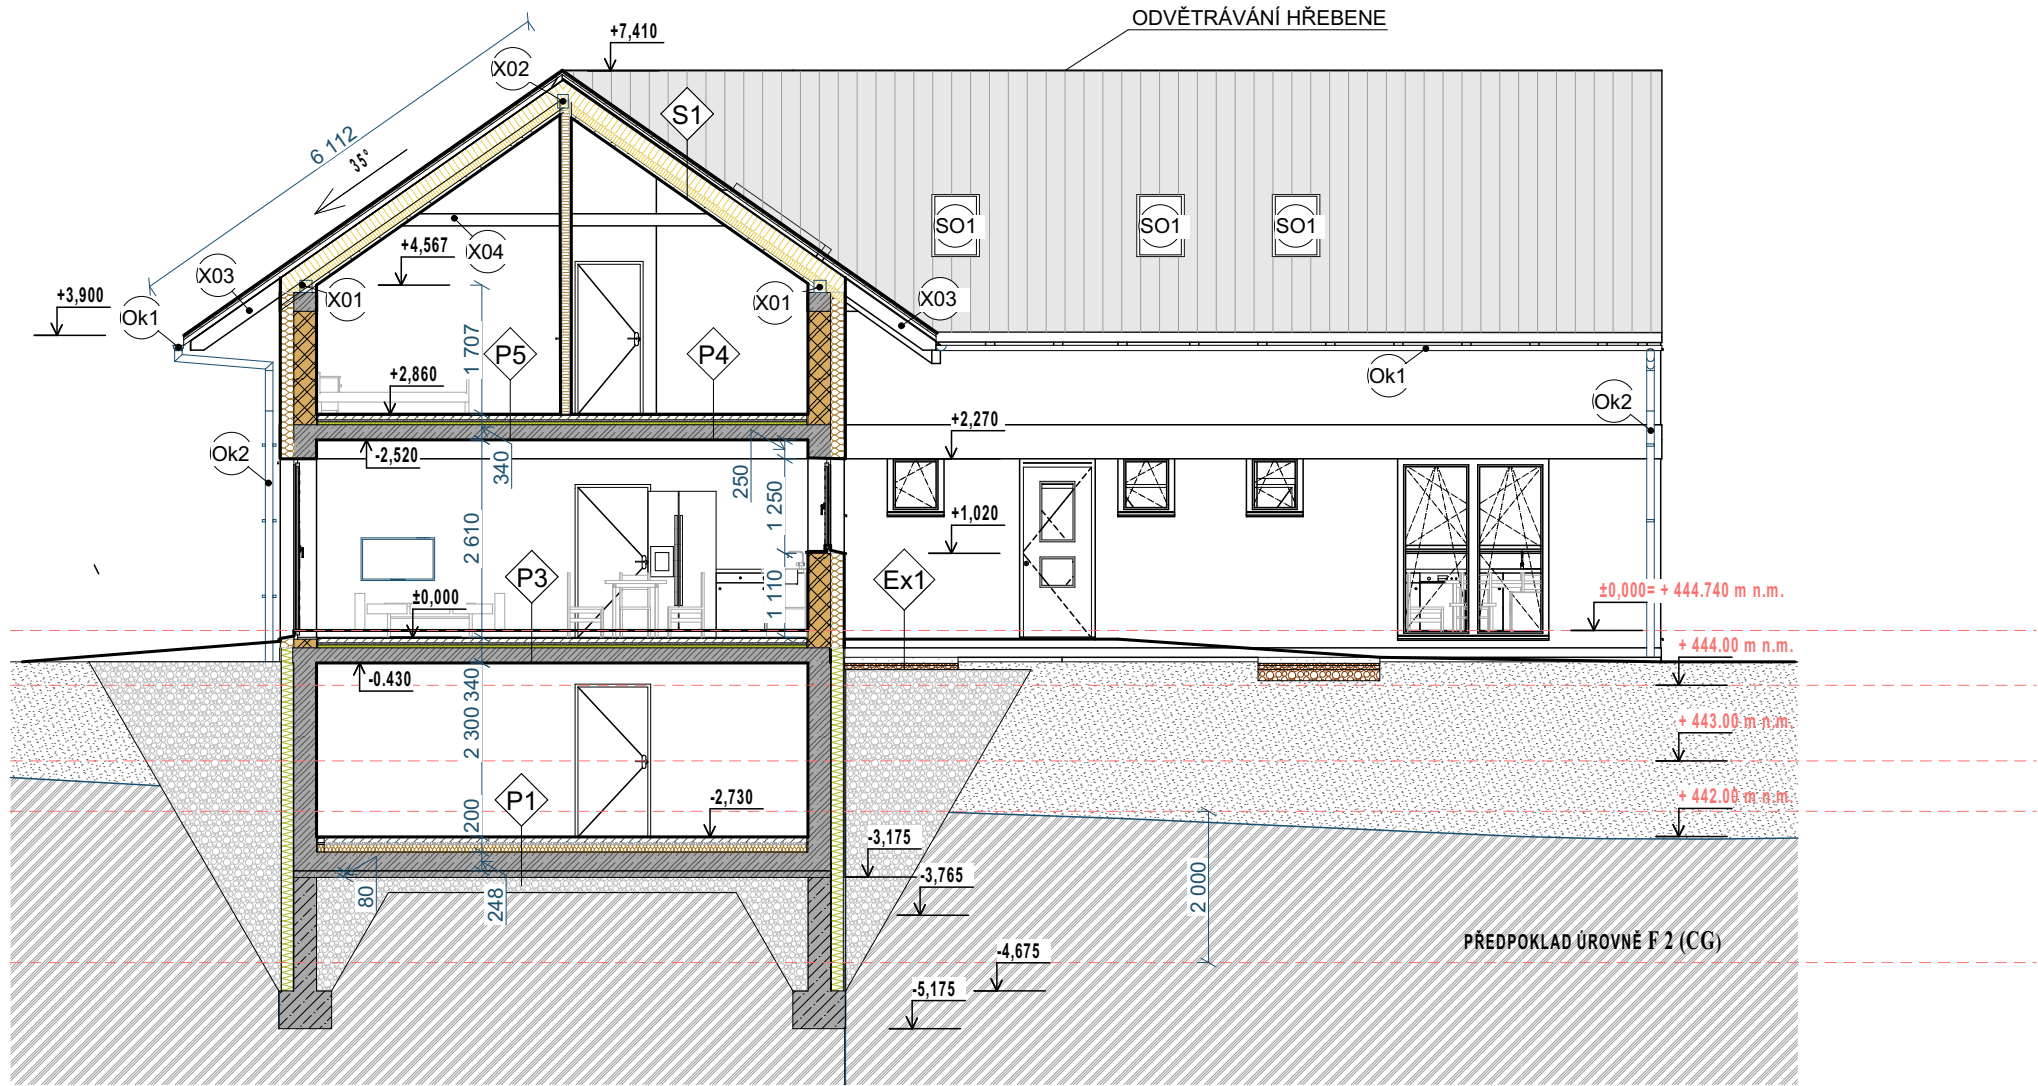



±0,000= + 444.740 m n.m.

Tato dokumentace (s výjimkou dat poskytnutých objednatelem) je duševním vlastnictvím projektanta a nesmí být bez předchozího písemného souhlasu kopírována či jiným způsobem rozmnožována, postoupena třetím osobám a užívána k jiným účelům, než pro které je vypracována. Dokumentace slouží pouze pro účely stavebního povolení.

zhotovitel: ARCHAPRO Liberec s.r.o. 28. října 2362/36, 466 01 Jablonec nad Nisou IČO: 10796690 hl. projektant : vypracoval : vypracoval : Ing. Tomáš Štejfa Ing. arch. Martin Šálek Ing. arch. Bc. Adéla Korbelová			otisk AO:	
			datum:	ČERVENEC 2023
			stupeň:	DSP
			kraj:	LIBERECKÝ
			stavební úřad:	RYCHNOV U JBC N.N.
			formát:	2,5 x A4
			označení:	D.1.1.7
			měřítko:	M 1:100
název akce: NOVOSTAVBA RODINNÉHO DVOJDOMU A GARÁŽE PRO DVA OS. AUTOMOBILY k.ú.: Rychnov u Jablonce nad Nisou, na p.p.č.k.: 1899, obec: Rychnov u Jablonce nad Nisou				
název: PŘÍČNÝ ŘEZ A1-A1'			č. paré:	

LEGENDA MATERIÁLŮ:

	NOSNÉ ZDIVO - CIHELNÉ BLOKY POROTHERM P10 TL. 300 NA SYSTÉMOVÉ LEPIDLO		TEPELNÁ IZOLACE MĚKKÁ, KAMENNÁ VATA
	NOSNÉ ZDIVO - CIHELNÉ BLOKY POROTHERM P10 TL. 240 NA SYSTÉMOVÉ LEPIDLO		ARMOVANÝ BETON
	SÁDROKARTONOVÉ PŘÍČKY - 100,125,150		HUTNĚNÁ ZEMINA
	FASÁDNÍ POLYSTYREN EPS 70 PODLAHOVÝ POLYSTYREN EPS 150		HUTNĚNÝ ŠTĚRK
	TVRZENÝ POLYSTYREN XPS 70 KROČEJOVÁ IZOLACE		ROSTLÝ TERÉN

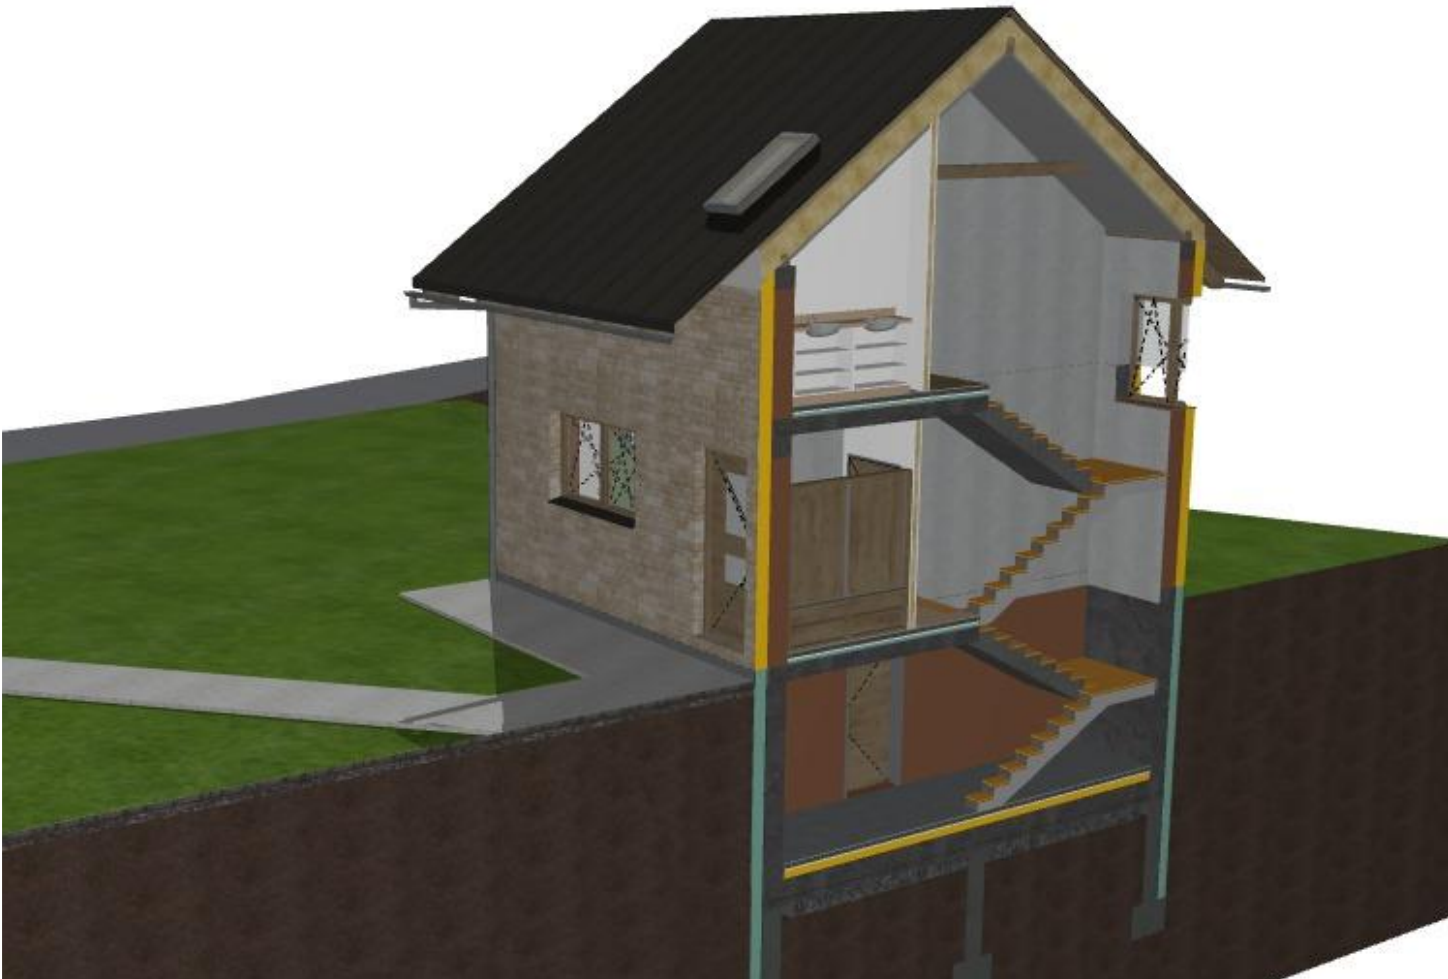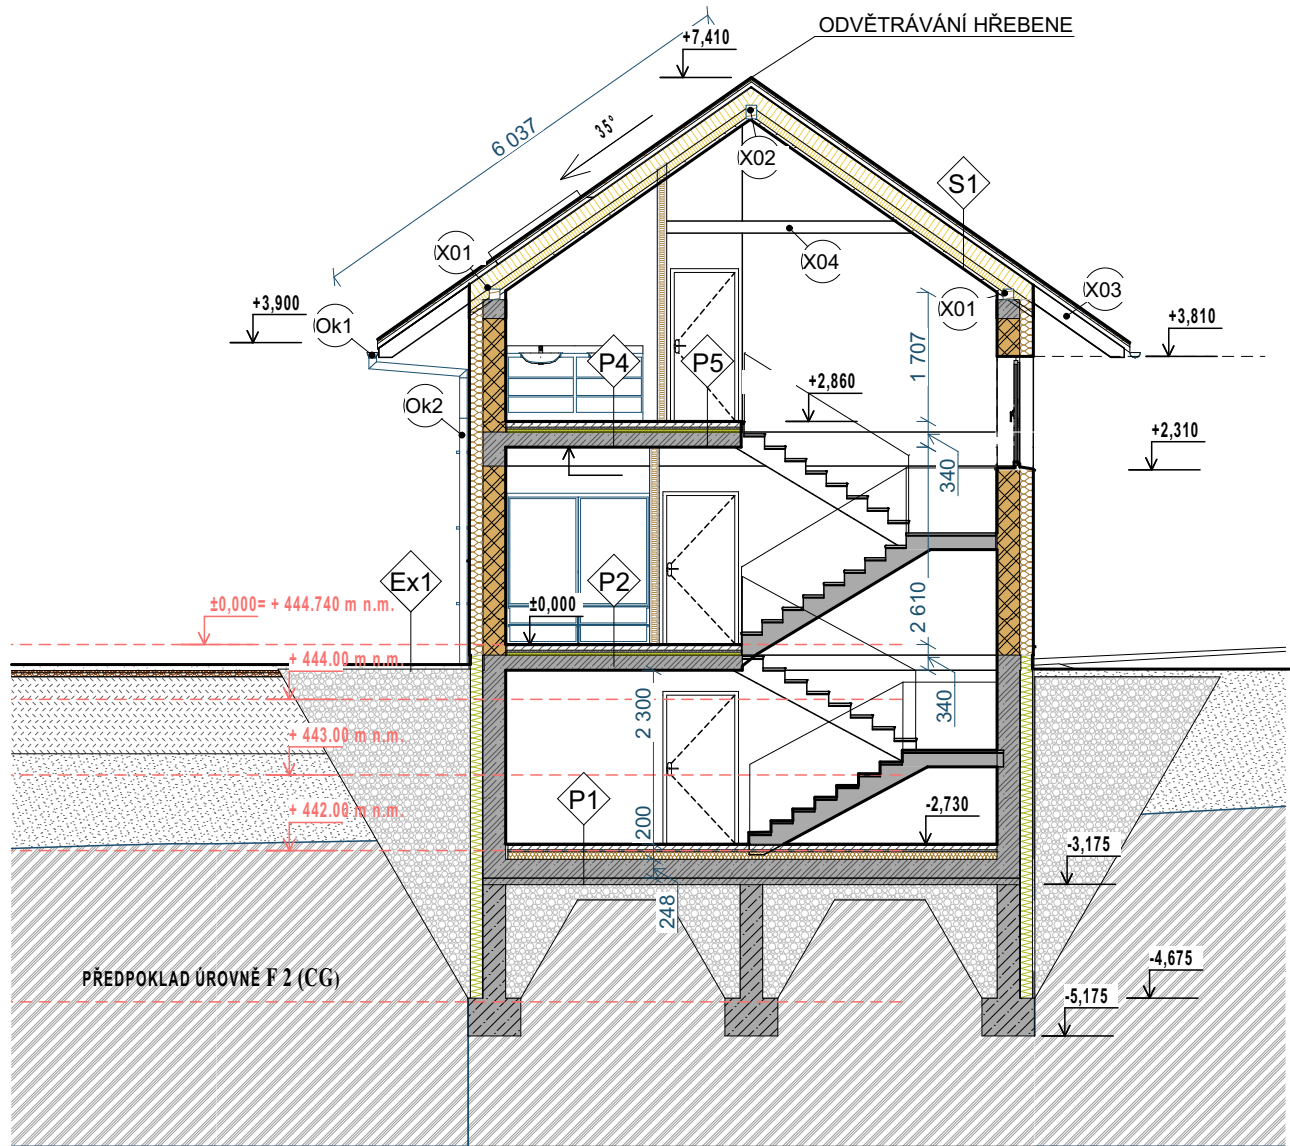


±0,000= + 444.740 m n.m.

Tato dokumentace (s výjimkou dat poskytnutých objednatelem) je duševním vlastnictvím projektanta a nesmí být bez předchozího písemného souhlasu kopírována či jiným způsobem rozmnožována, postoupena třetím osobám a užívána k jiným účelům, než pro které je vypracována. Dokumentace slouží pouze pro účely stavebního povolení.

zhotovitel: ARCHAPRO Liberec s.r.o. 28. října 2362/36, 466 01 Jablonec nad Nisou IČO: 10796690 hl. projektant : Ing. Tomáš Štejfa vypracoval : Ing. arch. Martin Šálek vypracoval : Ing. arch. Bc. Adéla Korbelová		otisk AO:
		datum: ČERVENEC 2023 stupeň: DSP kraj: LIBERECKÝ stavební úřad: RYCHNOV U JBC N.N. formát: 2 x A4 označení: D.1.1.8 formát: M 1:100
název akce: NOVOSTAVBARODINNÉHO DVOJDOMU A GARÁŽE PRO DVA OS. AUTOMOBILY k.ú.: Rychnov u Jablonce nad Nisou, na p.p.č.k.: 1899, obec: Rychnov u Jablonce nad Nisou		
název: PŘÍČNÝ ŘEZ A2-A2'	č. paré:	

LEGENDA MATERIÁLŮ:

	NOSNÉ ZDIVO - CIHELNÉ BLOKY POROTHERM P10 TL. 300 NA SYSTÉMOVÉ LEPIDLO		TEPELNÁ IZOLACE MĚKKÁ, KAMENNÁ VATA
	NOSNÉ ZDIVO - CIHELNÉ BLOKY POROTHERM P10 TL. 240 NA SYSTÉMOVÉ LEPIDLO		ARMOVANÝ BETON
	SÁDKOKARTONOVÉ PŘÍČKY - 100,125,150		HUTNĚNÁ ZEMINA
	FASÁDNÍ POLYSTYREN EPS 70		HUTNĚNÝ ŠTĚRK
	PODLAHOVÝ POLYSTYREN EPS 150		ROSTLÝ TERÉN
	TVRZENÝ POLYSTYREN XPS 70		
	KROČEJOVÁ IZOLACE		

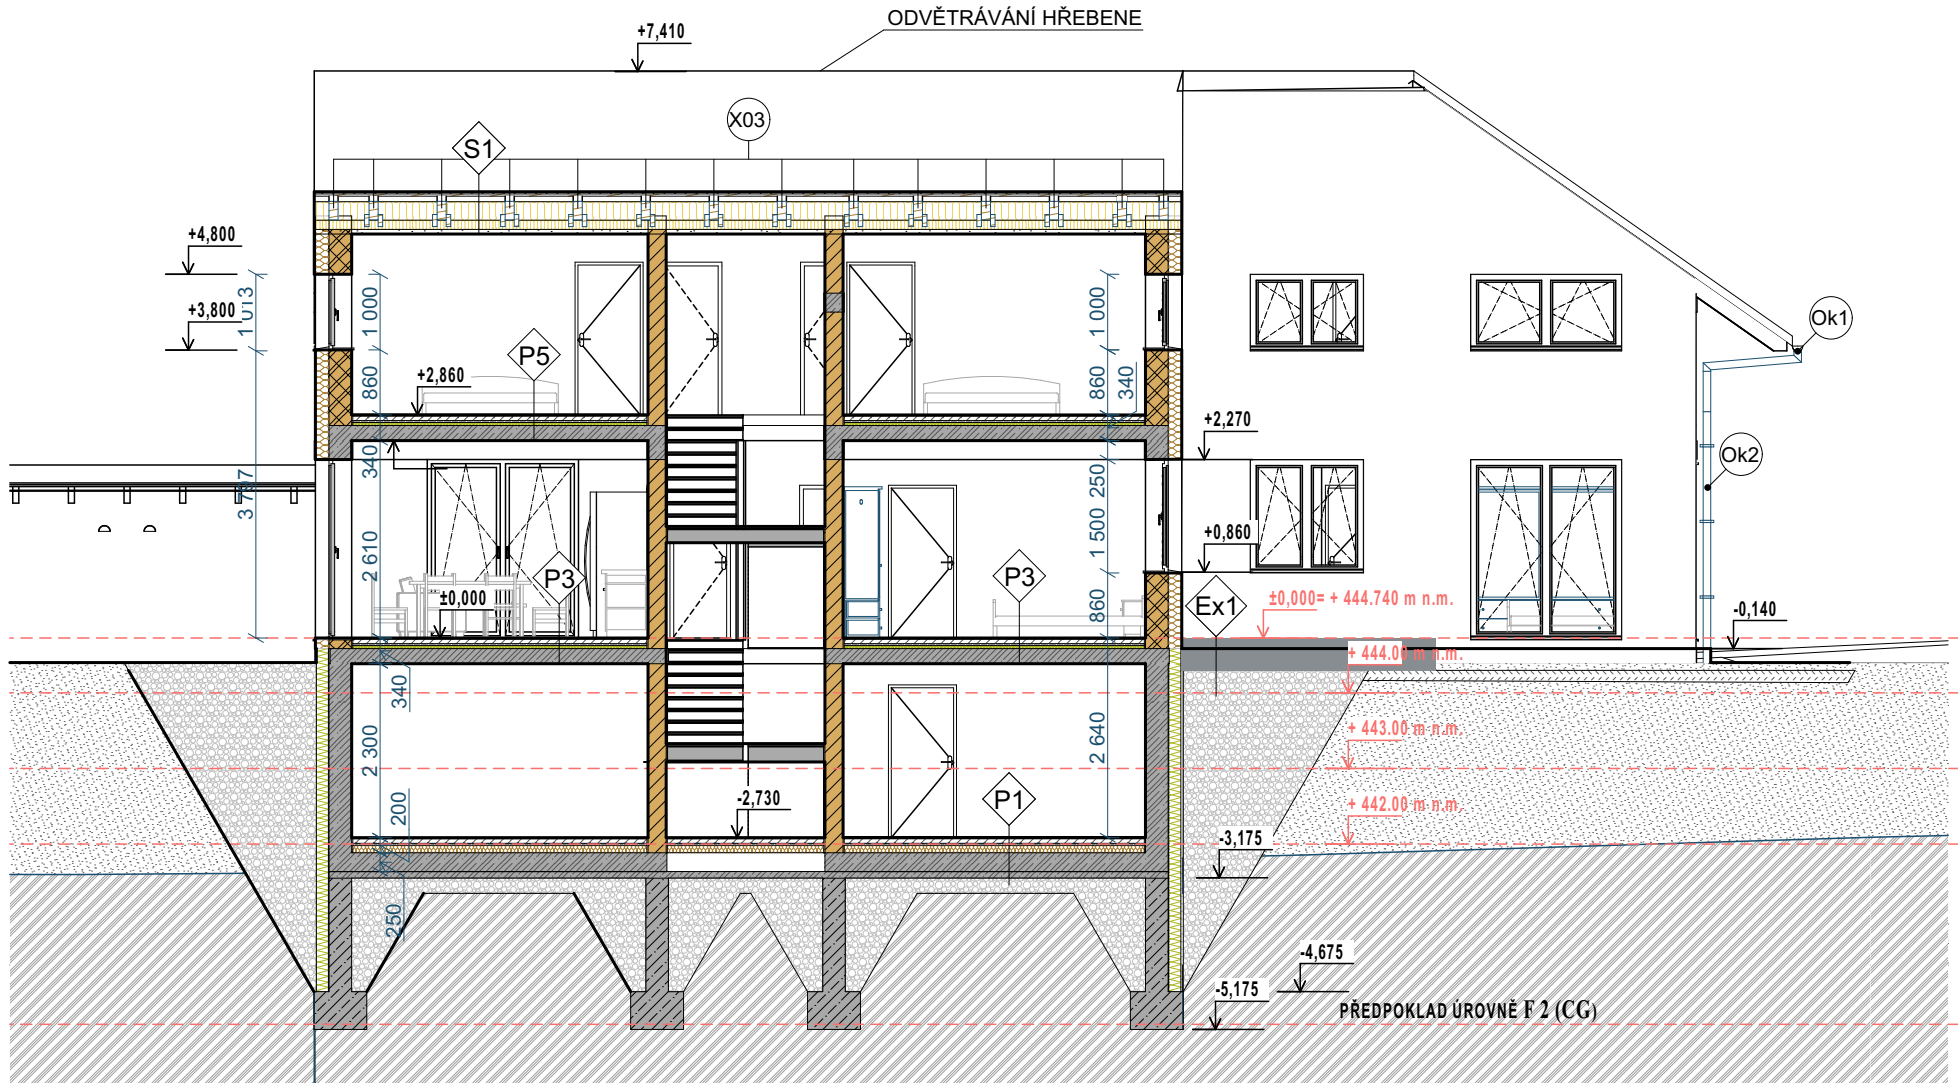


±0,000= + 444.740 m n.m.

Tato dokumentace (s výjimkou dat poskytnutých objednatelem) je duševním vlastnictvím projektanta a nesmí být bez předchozího písemného souhlasu kopírována či jiným způsobem rozmnožována, postoupena třetím osobám a užívána k jiným účelům, než pro které je vypracována. Dokumentace slouží pouze pro účely stavebního povolení.

zhotovitel: ARCHAPRO Liberec s.r.o. 28. října 2362/36, 466 01 Jablonec nad Nisou IČO: 10796690 hl. projektant : vypracoval : vypracoval : Ing. Tomáš Štejfa Ing. arch. Martin Šálek Ing. arch. Bc. Adéla Korbelová			otisk AO:	
název akce: NOVOSTAVBA RODINNÉHO DVOJDOMU A GARÁŽE PRO DVA OS. AUTOMOBILY k.ú.: Rychnov u Jablonce nad Nisou, na p.p.č.k.: 1899, obec: Rychnov u Jablonce nad Nisou název: PODÉLNÝ ŘEZ A3-A3'			datum:	ČERVENEC 2023
			stupeň:	DSP
			kraj:	LIBERECKÝ
			stavební úřad:	RYCHNOV U JBC N.N.
			formát:	2,5 x A4
			označení:	D.1.1.9
			měřítko:	M 1:100
			č. paré:	

LEGENDA MATERIÁLŮ:

	NOSNÉ ZDIVO - CIEHLNÉ BLOKY POROTHERM P10 TL. 300 NA SYSTÉMOVÉ LEPIDLO		TEPELNÁ IZOLACE MĚKKÁ, KAMENNÁ VATA
	NOSNÉ ZDIVO - CIEHLNÉ BLOKY POROTHERM P10 TL. 240 NA SYSTÉMOVÉ LEPIDLO		ARMOVANÝ BETON
	SÁDROKARTONOVÉ PŘÍČKY - 100,125,150		HUTNĚNÁ ZEMINA
	FASÁDNÍ POLYSTYREN EPS 70		HUTNĚNÝ ŠTĚRK
	PODLAHOVÝ POLYSTYREN EPS 150		ROSTLÝ TERÉN
	TVRZENÝ POLYSTYREN XPS 70		
	KROČEJOVÁ IZOLACE		

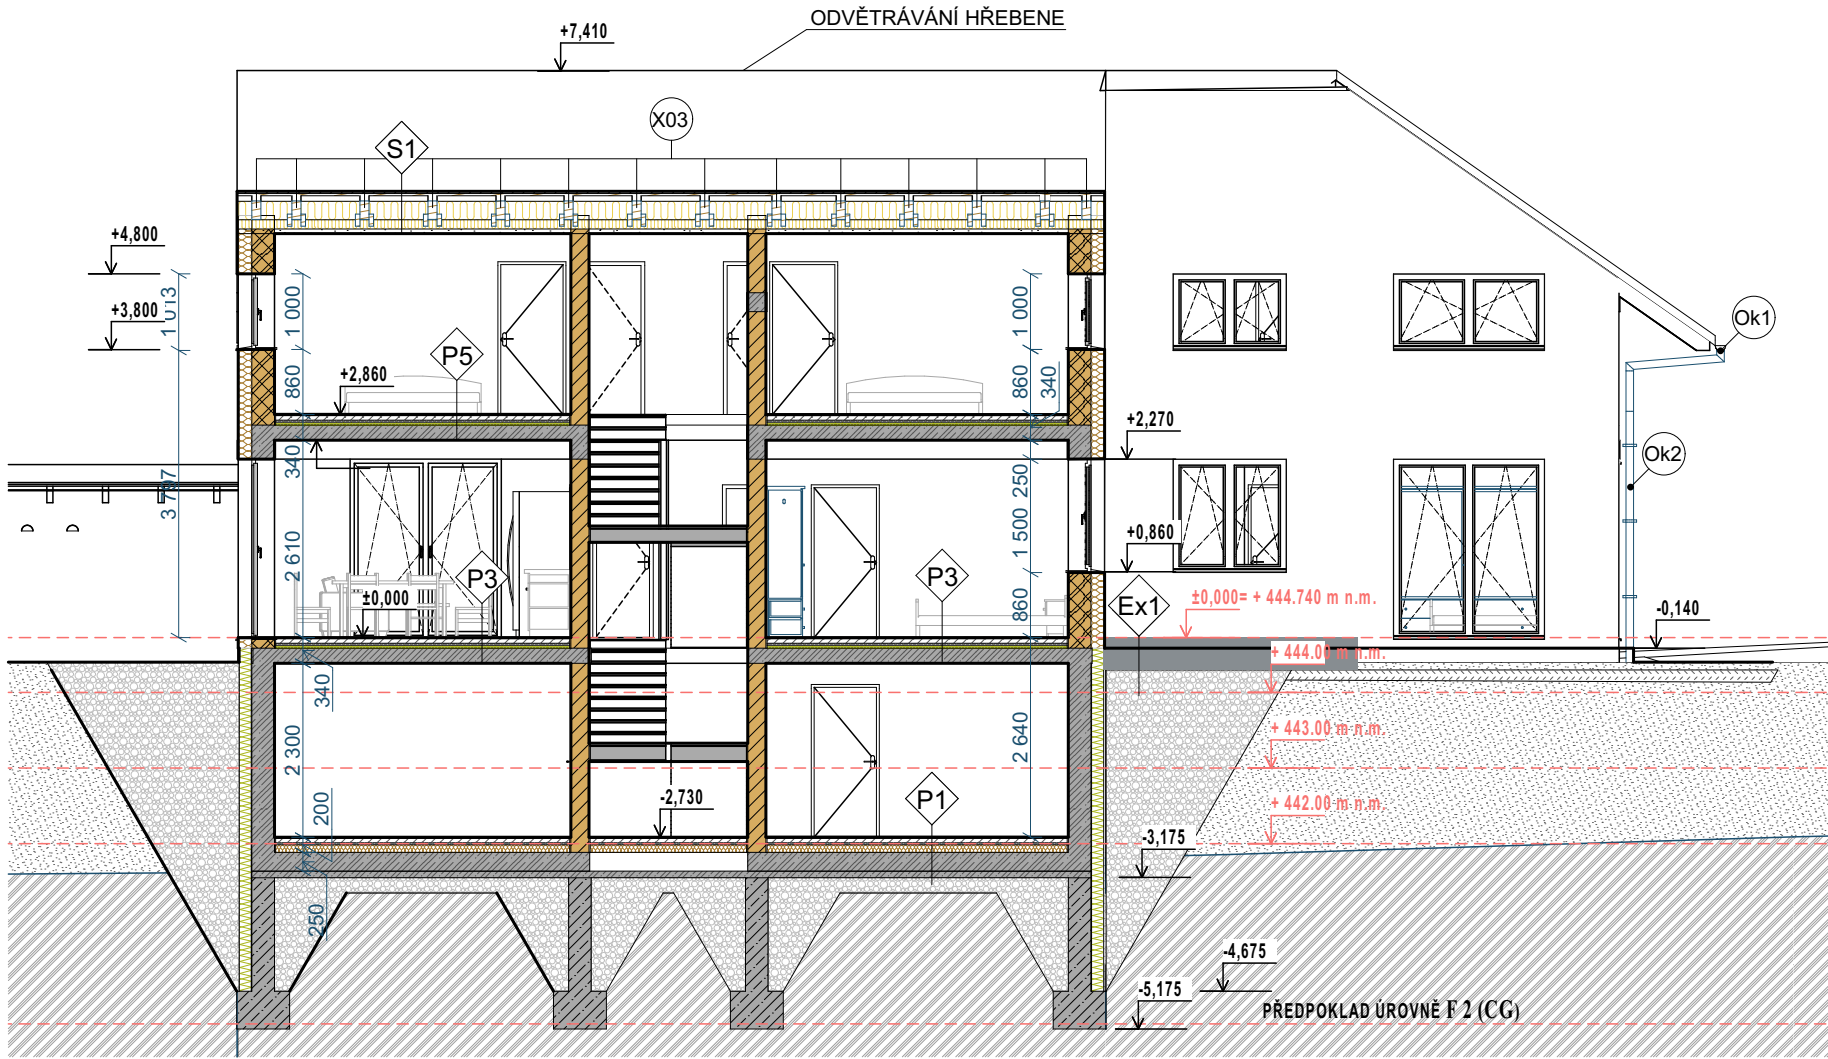


±0,000= + 444.740 m n.m.

Tato dokumentace (s výjimkou dat poskytnutých objednatelem) je duševním vlastnictvím projektanta a nesmí být bez předchozího písemného souhlasu kopírována či jiným způsobem rozmnožována, postoupena třetím osobám a užívána k jiným účelům, než pro které je vypracována. Dokumentace slouží pouze pro účely stavebního povolení.

zhotovitel: ARCHAPRO Liberec s.r.o. 28. října 2362/36, 466 01 Jablonec nad Nisou IČO: 10796690 hl. projektant : Ing. Tomáš Štejfa vypracoval : Ing. arch. Martin Šálek vypracoval : Ing. arch. Bc. Adéla Korbelová			otisk AO:
		datum:	ČERVENEC 2023
		stupeň:	DSP
		kraj:	LIBERECKÝ
		stavební úřad:	RYCHNOV U JBC N.N.
		formát:	2,5 x A4
		označení:	D.1.1.10
		měřítko:	M 1:100
název akce: NOVOSTAVBA RODINNÉHO DVOJDOMU A GARÁŽE PRO DVA OS. AUTOMOBILY k.ú.: Rychnov u Jablonce nad Nisou, na p.p.č.k.: 1899, obec: Rychnov u Jablonce nad Nisou			
název: PŘÍČNÝ ŘEZ A4-A4'		č. paré:	

LEGENDA MATERIÁLŮ:

	NOSNÉ ZDIVO - CÍHELNÉ BLOKY POROTHERM P10 TL. 300 NA SYSTÉMOVÉ LEPIDLO		TEPELNÁ IZOLACE MĚKKÁ, KAMENNÁ VATA
	NOSNÉ ZDIVO - CÍHELNÉ BLOKY POROTHERM P10 TL. 240 NA SYSTÉMOVÉ LEPIDLO		ARMOVANÝ BETON
	SÁDROKARTONOVÉ PŘÍČKY - 100,125,150		HUTNĚNÁ ZEMINA
	FASÁDNÍ POLYSTYREN EPS 70 PODLAHOVÝ POLYSTYREN EPS 150		HUTNĚNÝ ŠTĚRK
	TVRZENÝ POLYSTYREN XPS 70 KROČEJOVÁ IZOLACE		ROSTLÝ TERÉN

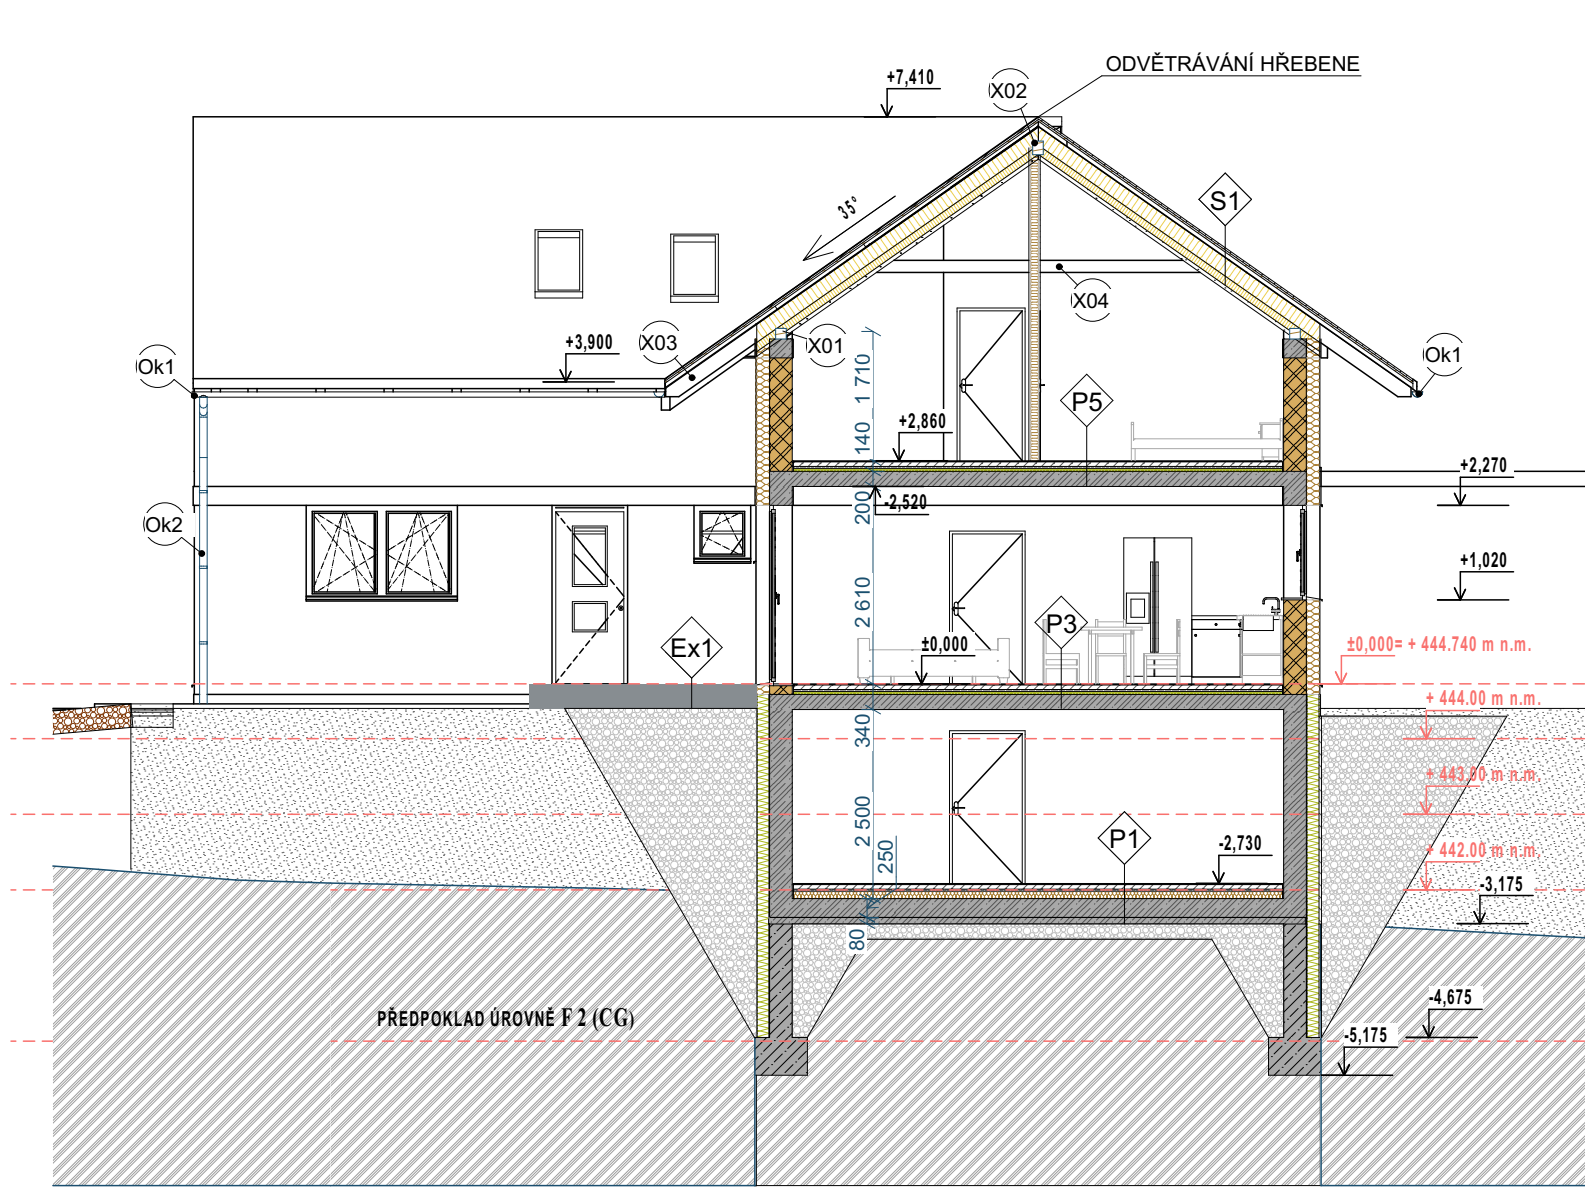

±0,000= + 444.740 m n.m.

Tato dokumentace (s výjimkou dat poskytnutých objednatelem) je duševním vlastnictvím projektanta a nesmí být bez předchozího písemného souhlasu kopírována či jiným způsobem rozmnožována, postoupena třetím osobám a užívána k jiným účelům, než pro které je vypracována. Dokumentace slouží pouze pro účely stavebního povolení.

LEGENDA MATERIÁLŮ:

	NOSNÉ ZDIVO - CIHELNÉ BLOKY POROTHERM P10 TL. 300 NA SYSTÉMOVÉ LEPIDLO		TEPELNÁ IZOLACE MĚKKÁ, KAMENNÁ VATA
	NOSNÉ ZDIVO - CIHELNÉ BLOKY POROTHERM P10 TL. 240 NA SYSTÉMOVÉ LEPIDLO		ARMOVANÝ BETON
	SÁDKOKARTONOVÉ PŘÍČKY - 100,125,150		HUTNĚNÁ ZEMINA
	FASÁDNÍ POLYSTYREN EPS 70		HUTNĚNÝ ŠTĚRK
	PODLAHOVÝ POLYSTYREN EPS 150		ROSTLÝ TERÉN
	TVRZENÝ POLYSTYREN XPS 70 KROČEJOVÁ IZOLACE		

zhotovitel:

ARCHAPRO Liberec s.r.o.

28. října 2362/36, 466 01 Jablonec nad Nisou

IČO: 10796690

hl. projektant : **Ing. Tomáš Štejfa**

vypracoval : **Ing. arch. Martin Šálek**

vypracoval : **Ing. arch. Bc. Adéla Korbelová**



otisk AO:

datum: ČERVENEC 2023

stupeň: DSP

kraj: LIBERECKÝ

stavební úřad: RYCHNOV U JBC N.N.

formát: 2 x A4

označení: **D.1.1.11**

formát: **M 1:100**

název akce:

NOVOSTAVBARODINNÉHO DVOJDOMU



A GARÁŽE PRO DVA OS. AUTOMOBILY

k.ú.: Rychnov u Jablonce nad Nisou, na p.p.č.k.: 1899, obec: Rychnov u Jablonce nad Nisou

název:

PŘÍČNÝ ŘEZ B1-B1'

č. paré:

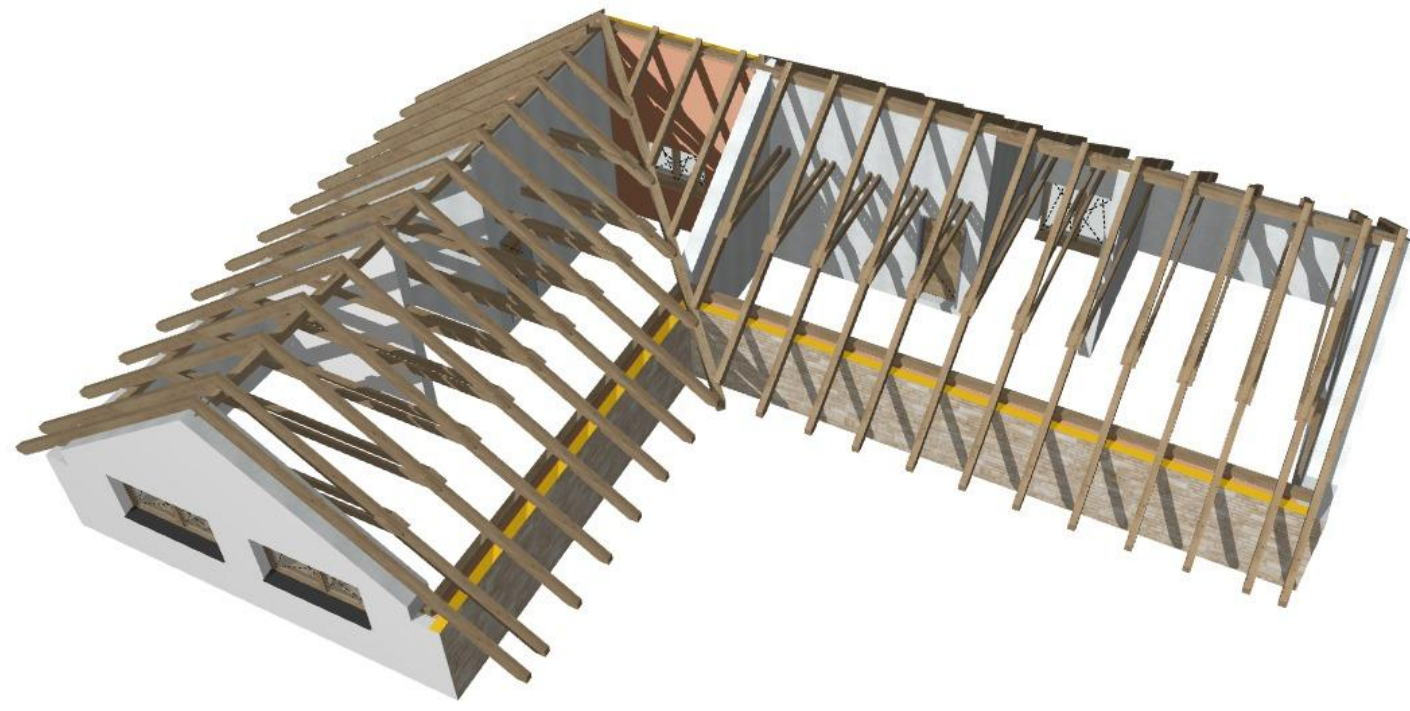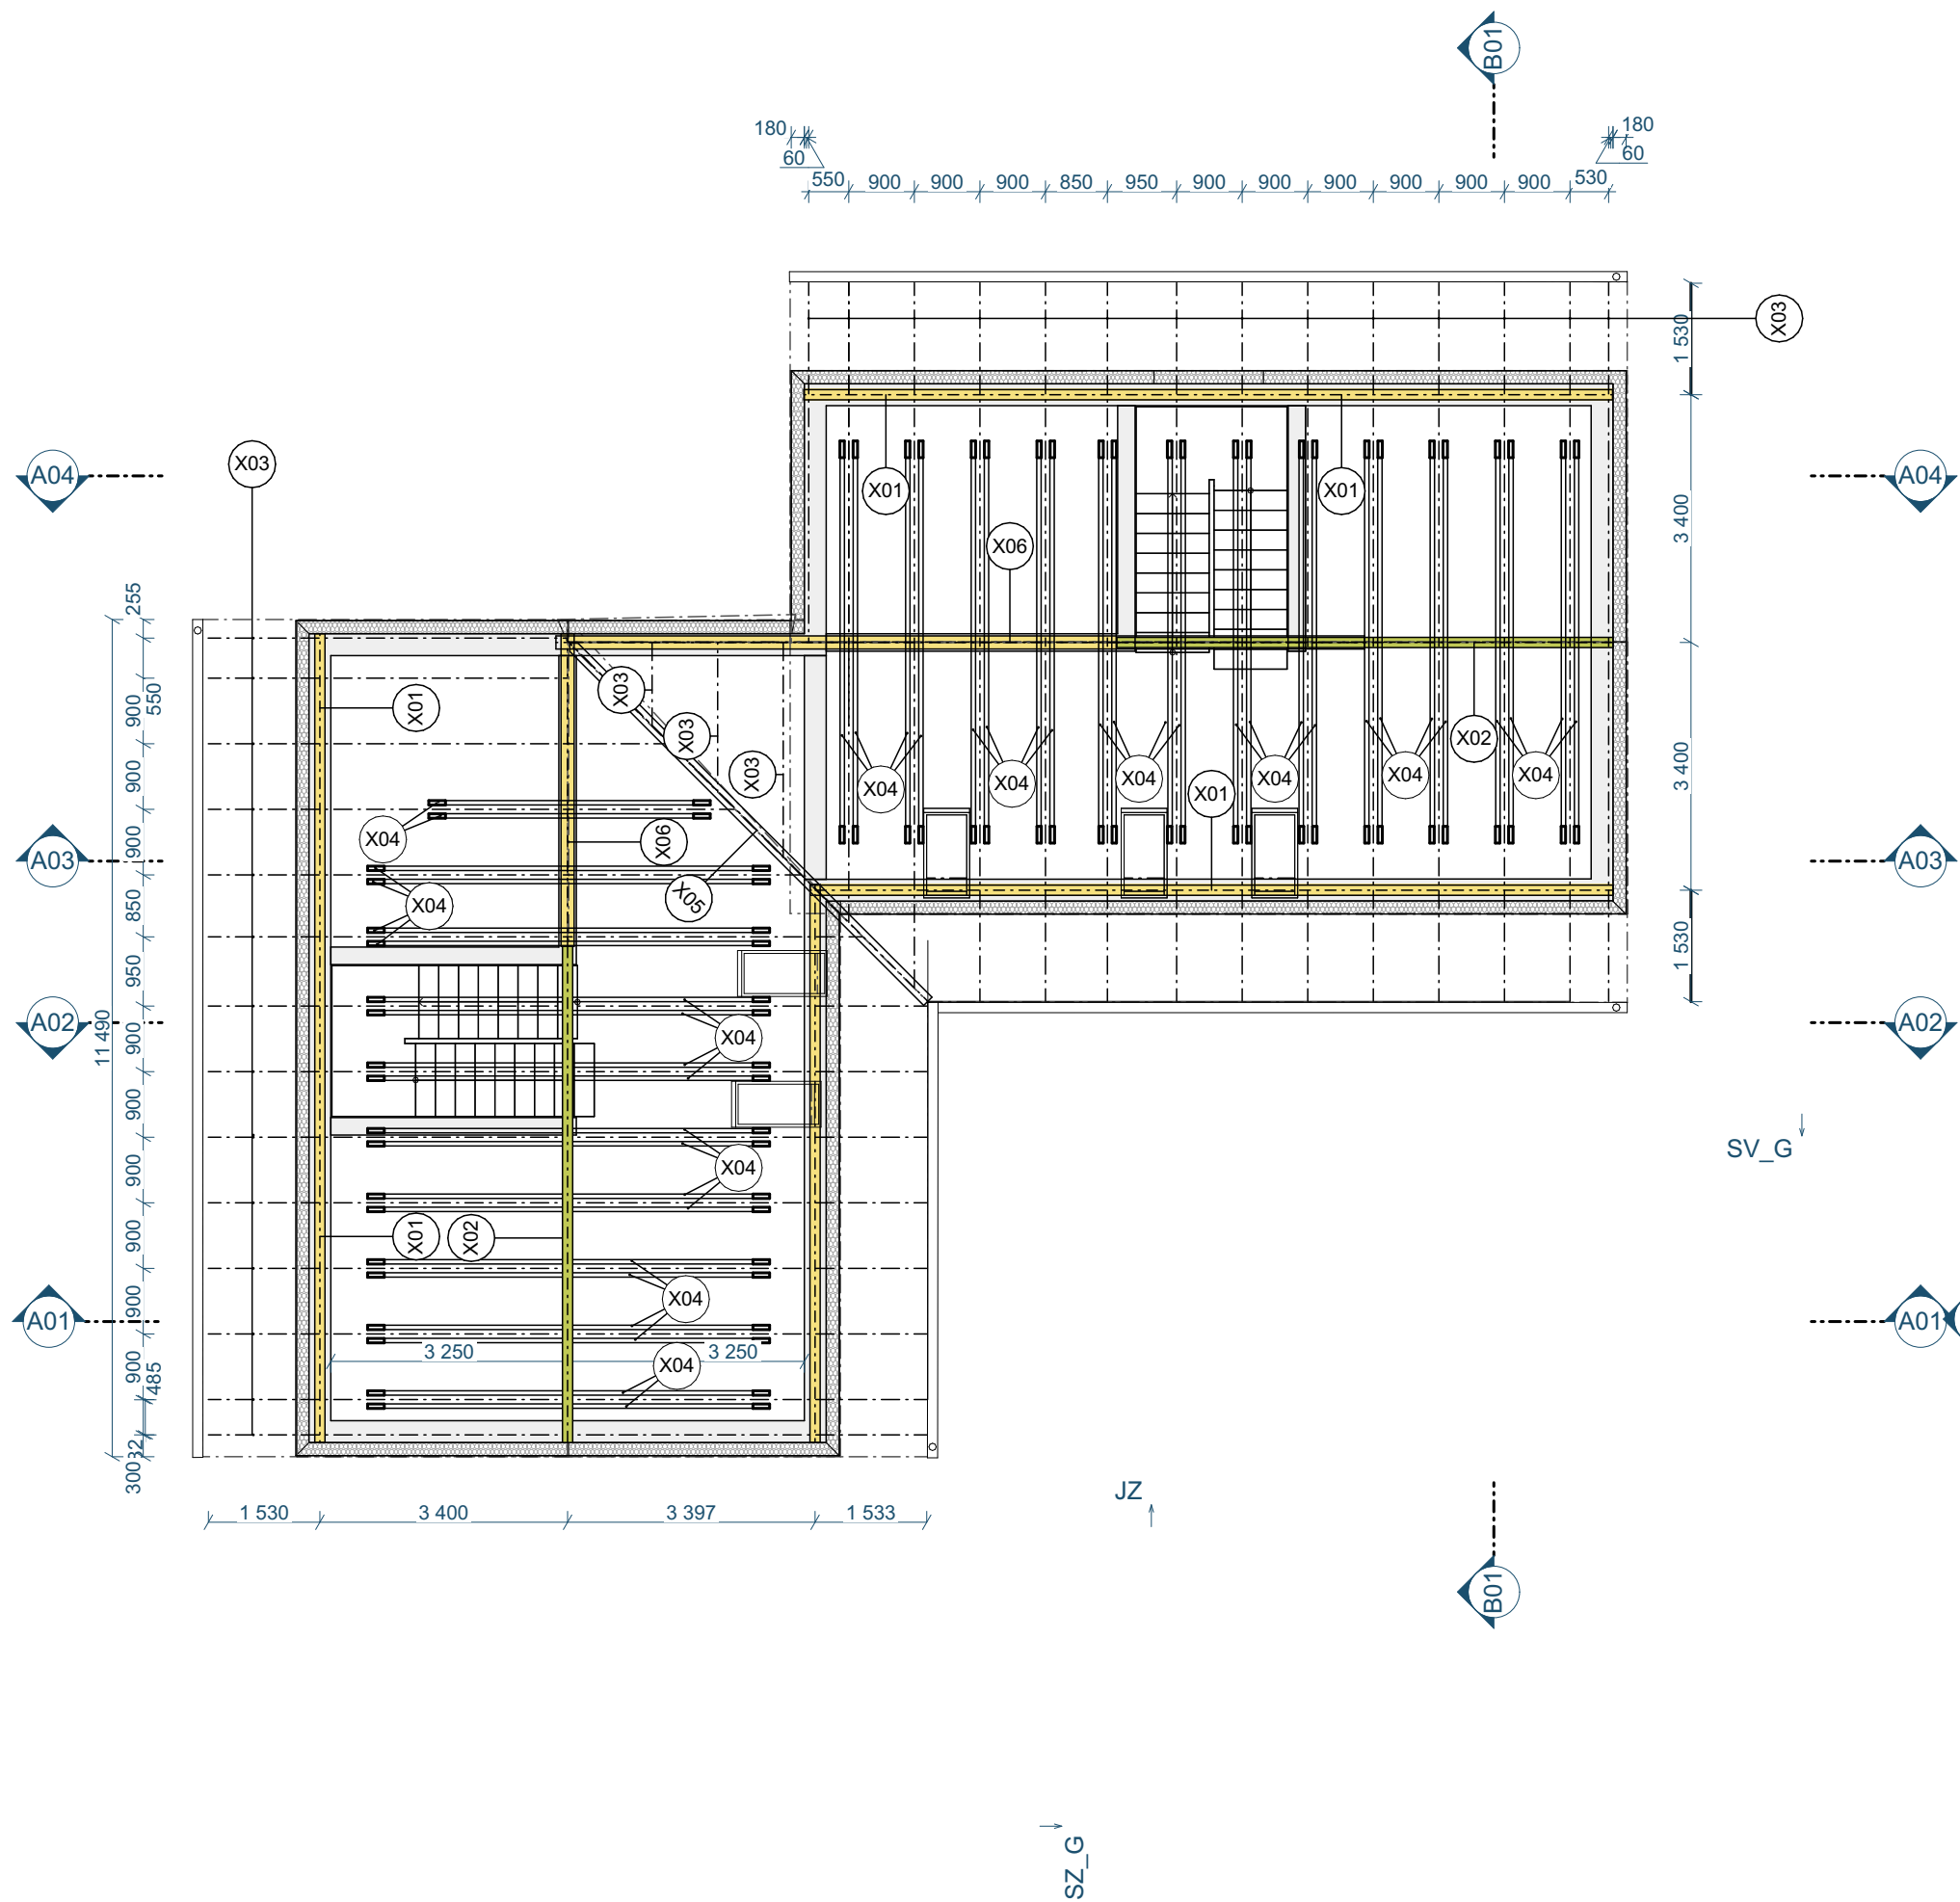

LEGENDA OCELOVÝCH PRVKŮ:

OZNAČENÍ DŘEV. PRVKU	DRUH PRVKU	ROZMĚR š/h
X01	POZEDNICE	140/140
X02	VRCHOLOVÁ VAZNICE	2xU6.180
X03	KROKVE	120/220
X04	KLEŠTINY	60/160
X05	ŮŽLABNÍ KROKEV	140/220
X06	VRCHOLOVÁ VAZNICE - NA ZDIVU	180/180


LEGENDA MATERIÁLŮ:

	NOSNÉ ZDIVO - CIHELNÉ BLOKY POROTHERM P10 TL. 300 NA SYSTÉMOVÉ LEPIDLO		TEPELNÁ IZOLACE MĚKKÁ, KAMENNÁ VATA
	NOSNÉ ZDIVO - CIHELNÉ BLOKY POROTHERM P10 TL. 240 NA SYSTÉMOVÉ LEPIDLO		ARMOVANÝ BETON
	SÁDROKARTONOVÉ PŘÍČKY - 100,125,150		HUTNĚNÁ ZEMINA
	FAŠÁDNÍ POLYSTYREN EPS 70		HUTNĚNÝ ŠTĚRK
	PODLAHOVÝ POLYSTYREN EPS 150		ROSTLÝ TERÉN
	TVRZENÝ POLYSTYREN XPS 70		
	KROČEJOVÁ IZOLACE		

±0,000= + 444.740 m n.m.


Tato dokumentace (s výjimkou dat poskytnutých objednatelem) je duševním vlastnictvím projektanta a nesmí být bez předchozího písemného souhlasu kopírována či jiným způsobem rozmnožována, postoupena třetím osobám a užívána k jiným účelům, než pro které je vypracována. Dokumentace slouží pouze pro účely stavebního povolení.

zhotovitel: ARCHAPRO Liberec s.r.o. 28. října 2362/36, 466 01 Jablonec nad Nisou IČO: 10796690 hl. projektant : Ing. Tomáš Štejfá vypracoval : Ing. arch. Martin Šálek vypracoval : Ing. arch. Bc. Adéla Korbelová		otisk AO:
datum: ČERVENEC 2023		
stupeň: DSP		
kraj: LIBERECKÝ		
stavební úřad: RYCHNOV U JBC N.N.		
formát: 3 x A4		
označení: D.1.1.12		
formát: M 1:100		
název akce: NOVOSTAVBA RODINNÉHO DVOJDOMU A GARÁŽE PRO DVA OS. AUTOMOBILY k.ú.: Rychnov u Jablonce nad Nisou, na p.p.č.k.: 1899, obec: Rychnov u Jablonce nad Nisou		
název: SCHÉMA KROVU		č. paré:

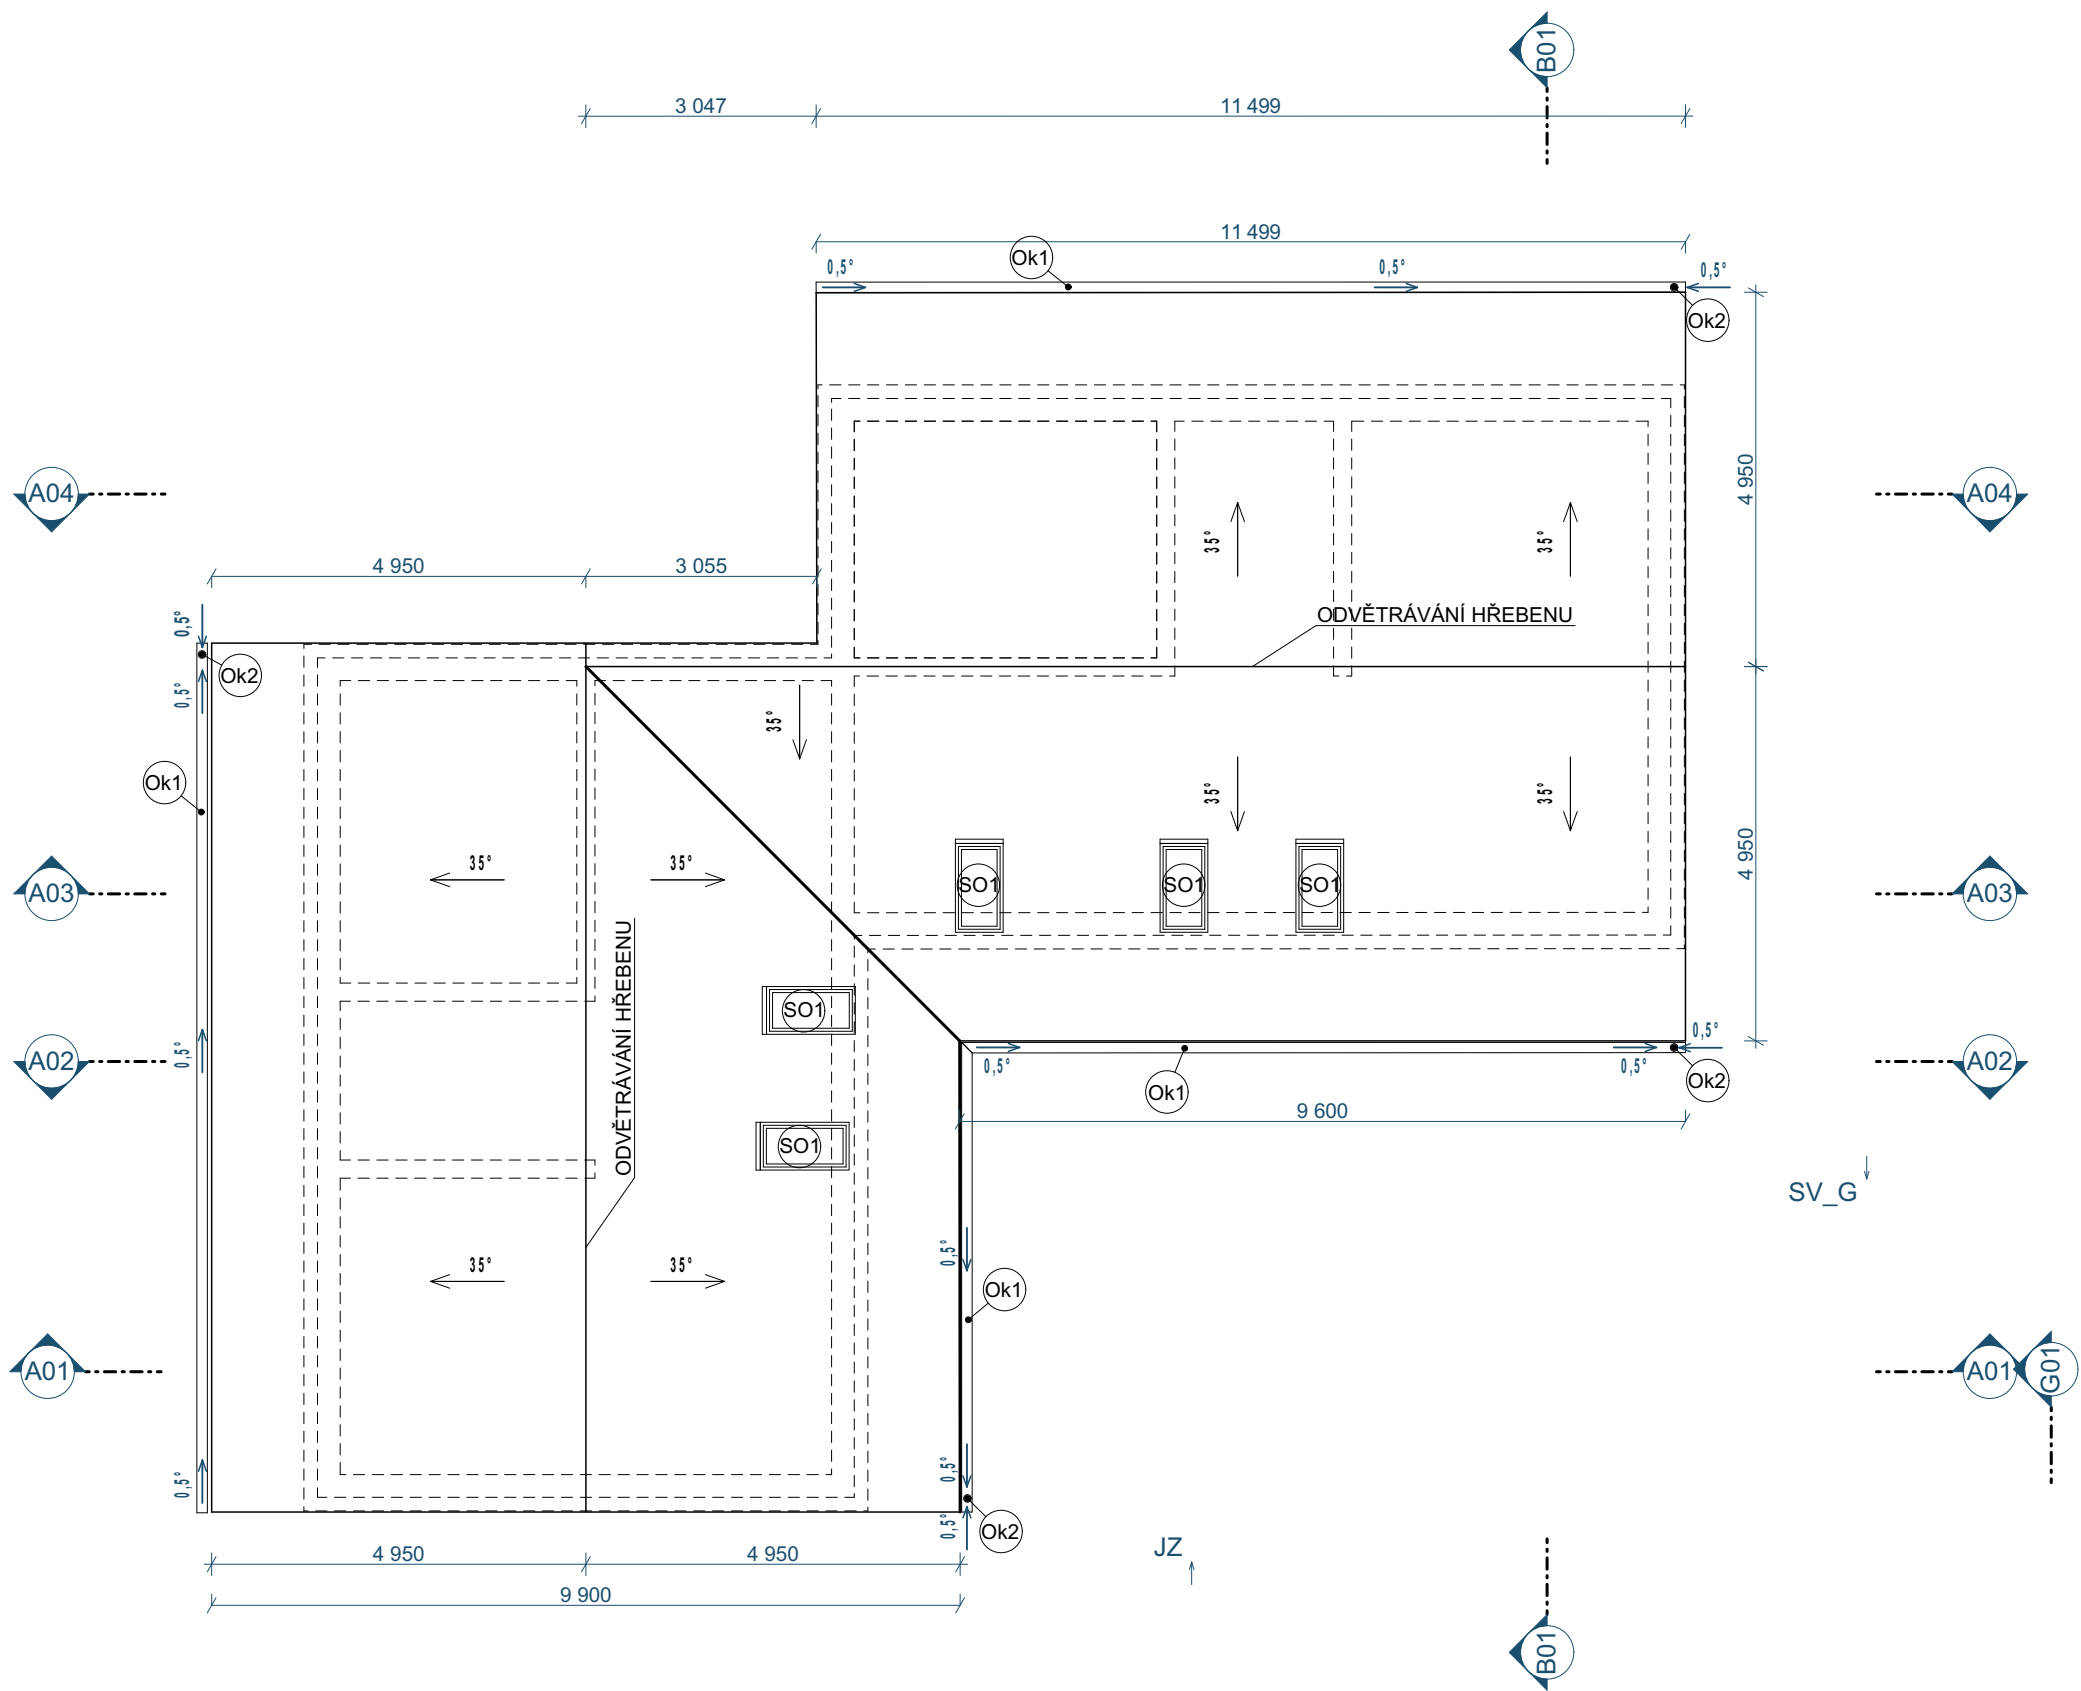

LEGENDA MATERIÁLŮ:

- | | | | |
|--|--|--|-------------------------------------|
| | NOSNÉ ZDIVO - CIEHLNÉ BLOKY POROTHERM P10 TL. 300 NA SYSTÉMOVÉ LEPIDLO | | TEPELNÁ IZOLACE MĚKKÁ, KAMENNÁ VATA |
| | NOSNÉ ZDIVO - CIEHLNÉ BLOKY POROTHERM P10 TL. 240 NA SYSTÉMOVÉ LEPIDLO | | ARMOVANÝ BETON |
| | SÁDROKARTONOVÉ PŘÍČKY - 100,125,150 | | HUTNĚNÁ ZEMINA |
| | FASÁDNÍ POLYSTYREN EPS 70 | | HUTNĚNÝ ŠTĚRK |
| | PODLAHOVÝ POLYSTYREN EPS 150 | | ROSTLÝ TERÉN |
| | TVRZENÝ POLYSTYREN XPS 70 | | |
| | KROČEJOVÁ IZOLACE | | |

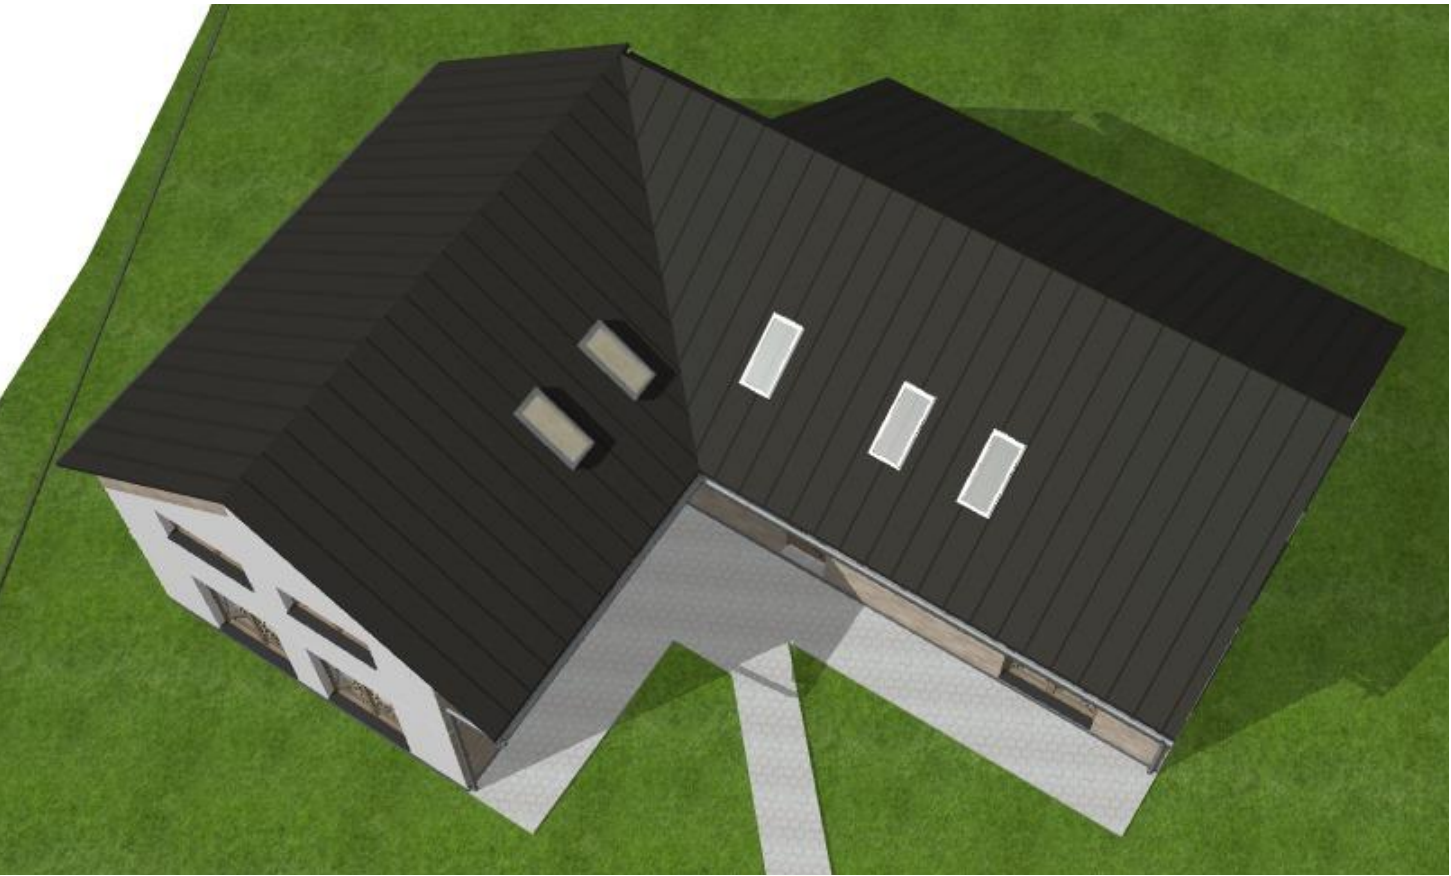

±0,000= + 444.740 m n.m.

Tato dokumentace (s výjimkou dat poskytnutých objednatelem) je duševním vlastnictvím projektanta a nesmí být bez předchozího písemného souhlasu kopírována či jiným způsobem rozmnožována, postoupena třetím osobám a užívána k jiným účelům, než pro které je vypracována. Dokumentace slouží pouze pro účely stavebního povolení.

zhotovitel: ARCHAPRO Liberec s.r.o. 28. října 2362/36, 466 01 Jablonec nad Nisou IČO: 10796690 hl. projektant : Ing. Tomáš Štejfa vypracoval : Ing. arch. Martin Šálek vypracoval : Ing. arch. Bc. Adéla Korbelová		N	otisk AO:
název akce: NOVOSTAVBA RODINNÉHO DVOJDOMU A GARÁŽE PRO DVA OS. AUTOMOBILY k.ú.: Rychnov u Jablonce nad Nisou, na p.p.č.k.: 1899, obec: Rychnov u Jablonce nad Nisou			datum: ČERVENEC 2023
			stupeň: DSP
			kraj: LIBERECKÝ
			stavební úřad: RYCHNOV U JBC N.N.
			formát: 2,5x A4
			označení: D.1.1.13
název: STŘECHA			formát: M 1:100
			č. paré:


POHLED JIHOZÁPADNÍ




POHLED JIHOVÝCHODNÍ



POHLED SEVEROVÝCHODNÍ

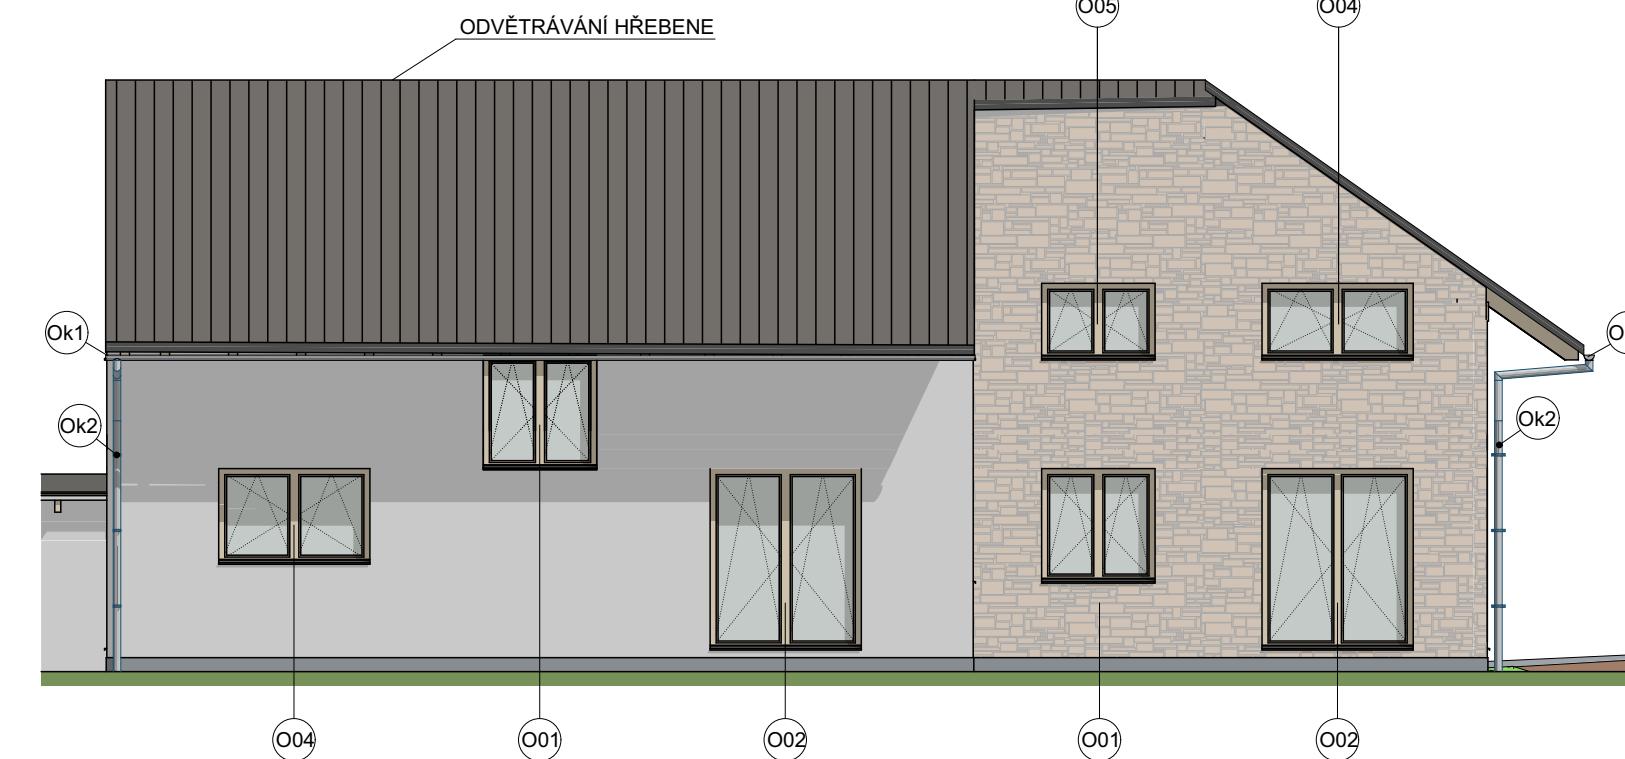

POHLED SEVEROZÁPADNÍ

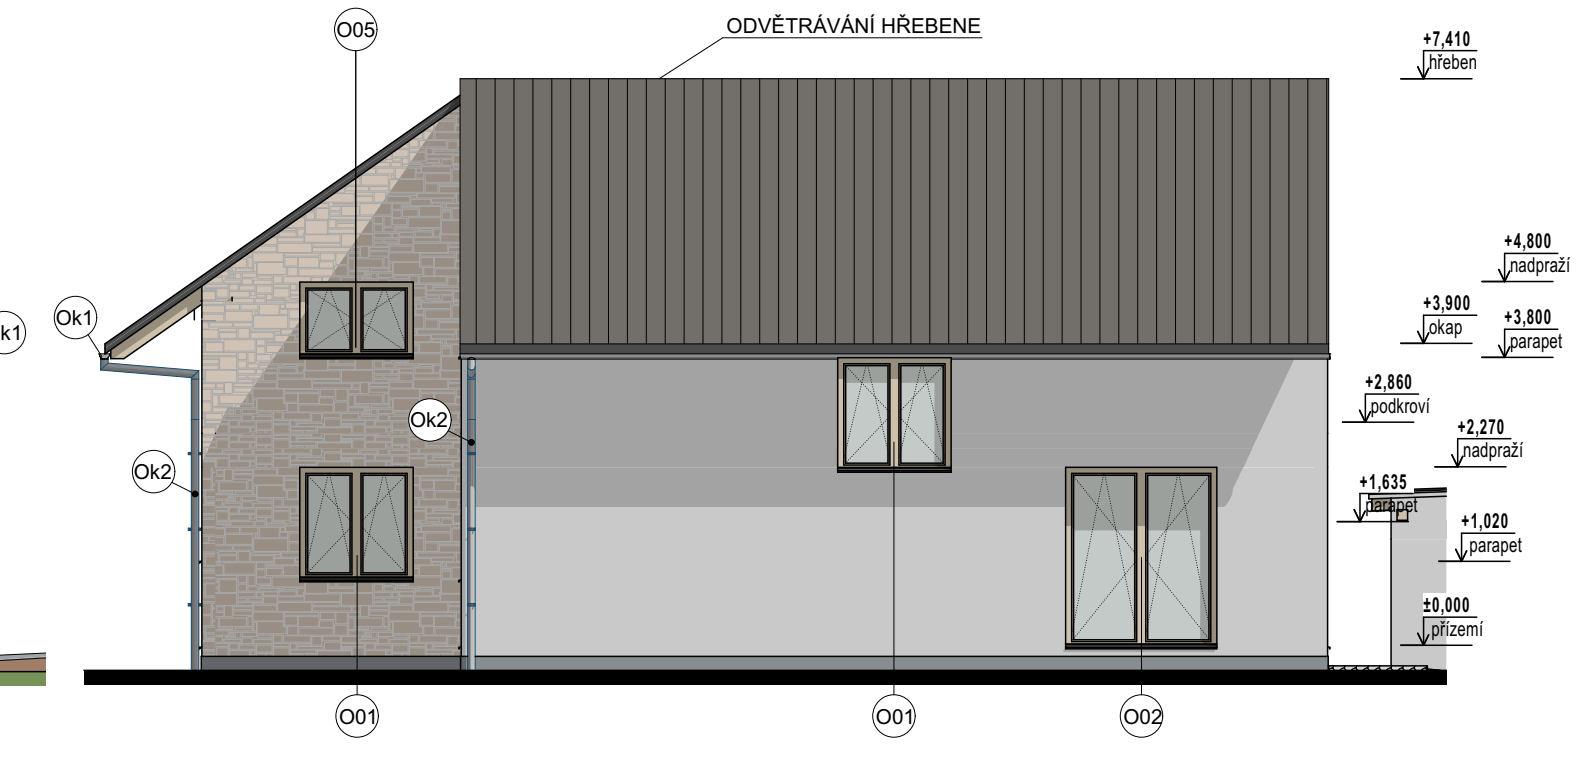

LEGENDA POVRCHOVÝCH MATERIÁLŮ

- ŠLECHTĚNÁ VYSOCE PAROPROPUSTNÁ OMÍTKA SVĚTLÝ ODSŤÍN (BILÁ / SLONOVÁ KOST)
- PLECHOVÁ KRYTINA (ZINKOVANÁ OCEL) FALCOVANÝ, LAKOVANÝ - (RAL 7016 - ANTRACIT)
- OBKLAD KAMENNÝ ŽULA, NEBO IMITACE KAMENE
- SOKL - OMÍTKA MARMOLIT - (TMAVĚ ŠEDÁ)

- Ok1 PODOKAPNÍ ŽLAB ø 150 mm - PLECH POZINKOVANÝ, LAKOVANÝ ODSŤÍN (RAL 7016) - ANTRACIT
- Ok2 DEŠŤOVÝ SVOD ø 100 mm - PLECH POZINKOVANÝ, LAKOVANÝ ODSŤÍN (RAL 7016) - ANTRACIT



±0,000= + 444.740 m n.m.

Tato dokumentace (s výjimkou dat poskytnutých objednatelem) je duševním vlastnictvím projektanta a nesmí být bez předchozího písemného souhlasu kopírována či jiným způsobem rozmnožována, postoupena třetím osobám a užívána k jiným účelům, než pro které je vypracována. Dokumentace slouží pouze pro účely stavebního povolení.

zhotovitel: ARCHAPRO Liberec s.r.o. 28. října 2362/36, 466 01 Jablonec nad Nisou IČO: 10796690 hl. projektant : Ing. Tomáš Štejfa vypracoval : Ing. arch. Martin Šálek vypracoval : Ing. arch. Bc. Adéla Korbelová			otisk AO:
		datum:	ČERVENEC 2023
		stupeň:	DSP
		kraj:	LIBERECKÝ
		stavební úřad:	RYCHNOV U JBC N.N.
		formát:	3 x A4
		označení:	D.1.1.14
název akce: NOVOSTAVBA RODINNÉHO DVOJDOMU A GARÁŽE PRO DVA OS. AUTOMOBILY k.ú.: Rychnov u Jablonce nad Nisou, na p.p.č.k.: 1899, obec: Rychnov u Jablonce nad Nisou		formát:	M 1:100
název: POHLEDY		č. paré:	